Załącznik
do Uchwały Nr XXXV/292/17
Rady Miejskiej w Błoniu
z dnia 22 maja 2017 r.

Przewodniczący Rady
Tomasz Wiśniewski

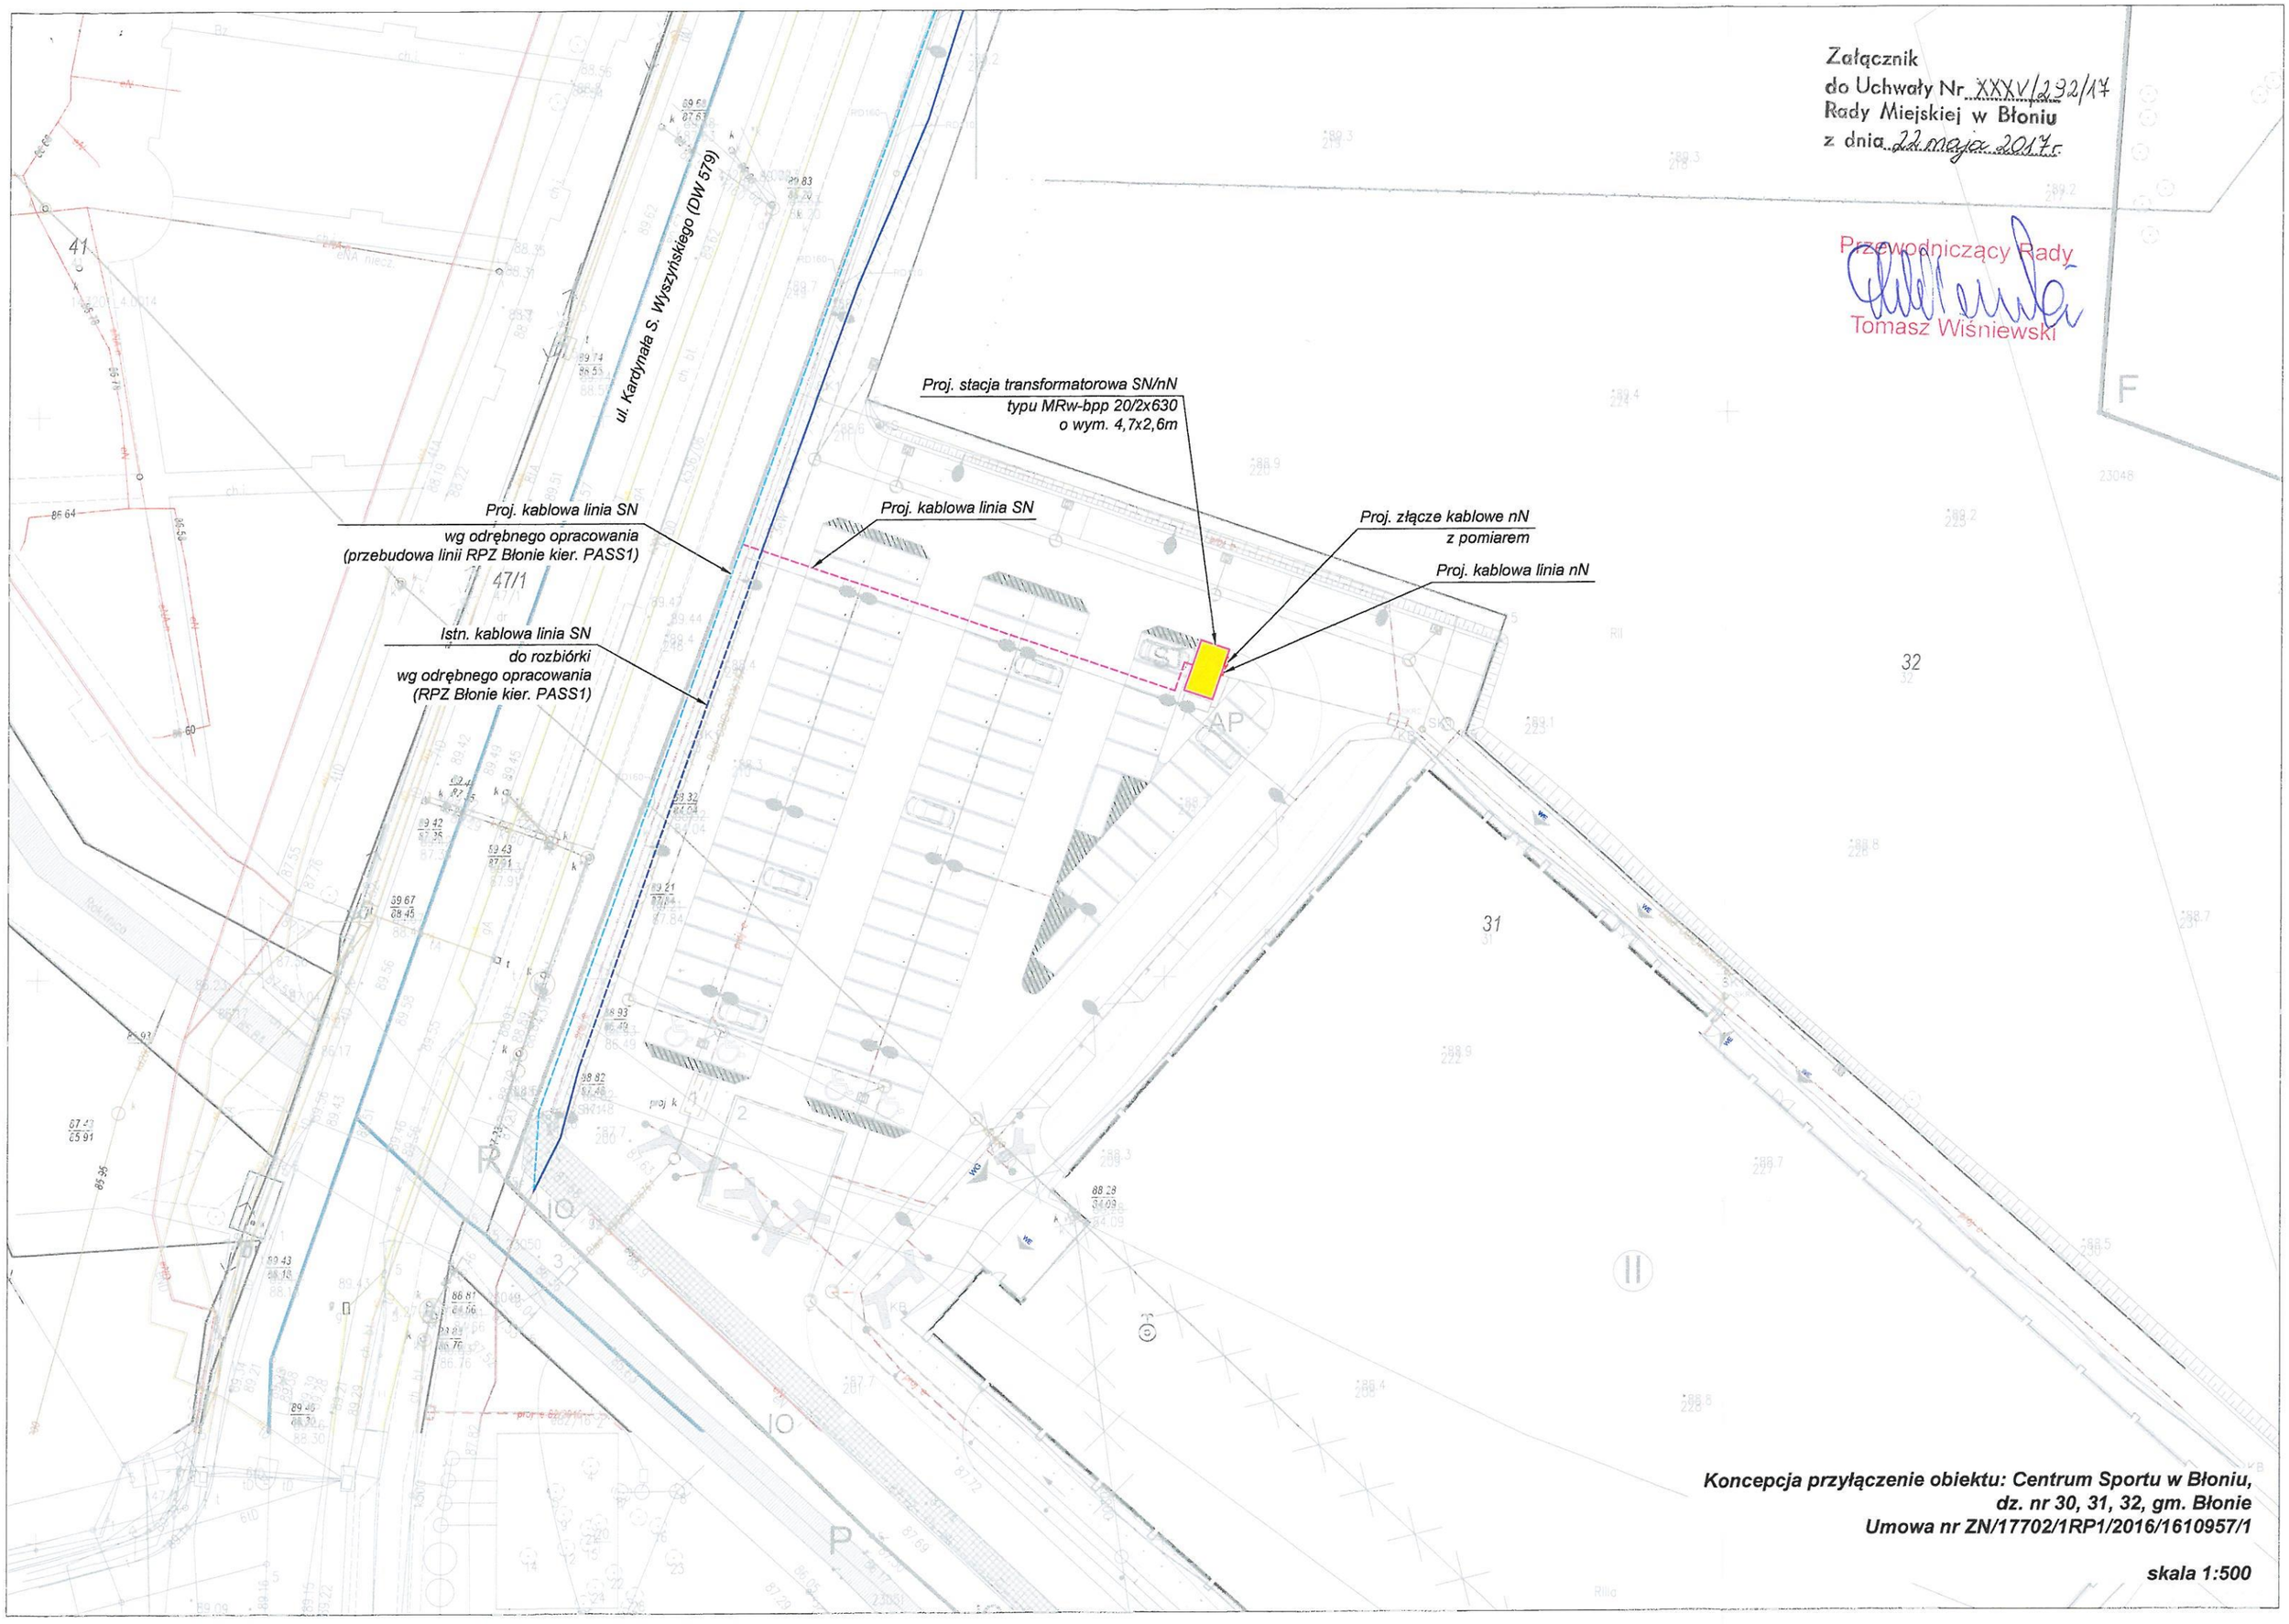

Koncepcja przyłączenie obiektu: Centrum Sportu w Błoniu,
dz. nr 30, 31, 32, gm. Błonie
Umowa nr ZN/17702/1RP1/2016/1610957/1

skala 1:500