ZA ZGODNOŚĆ Z ORYGINAŁEM

mgr inż. arch. Kacper Matysiak
upr. budowlane do projektowania bez ograniczeń w specjalności architektonicznej
Nr upr. MA/027/13

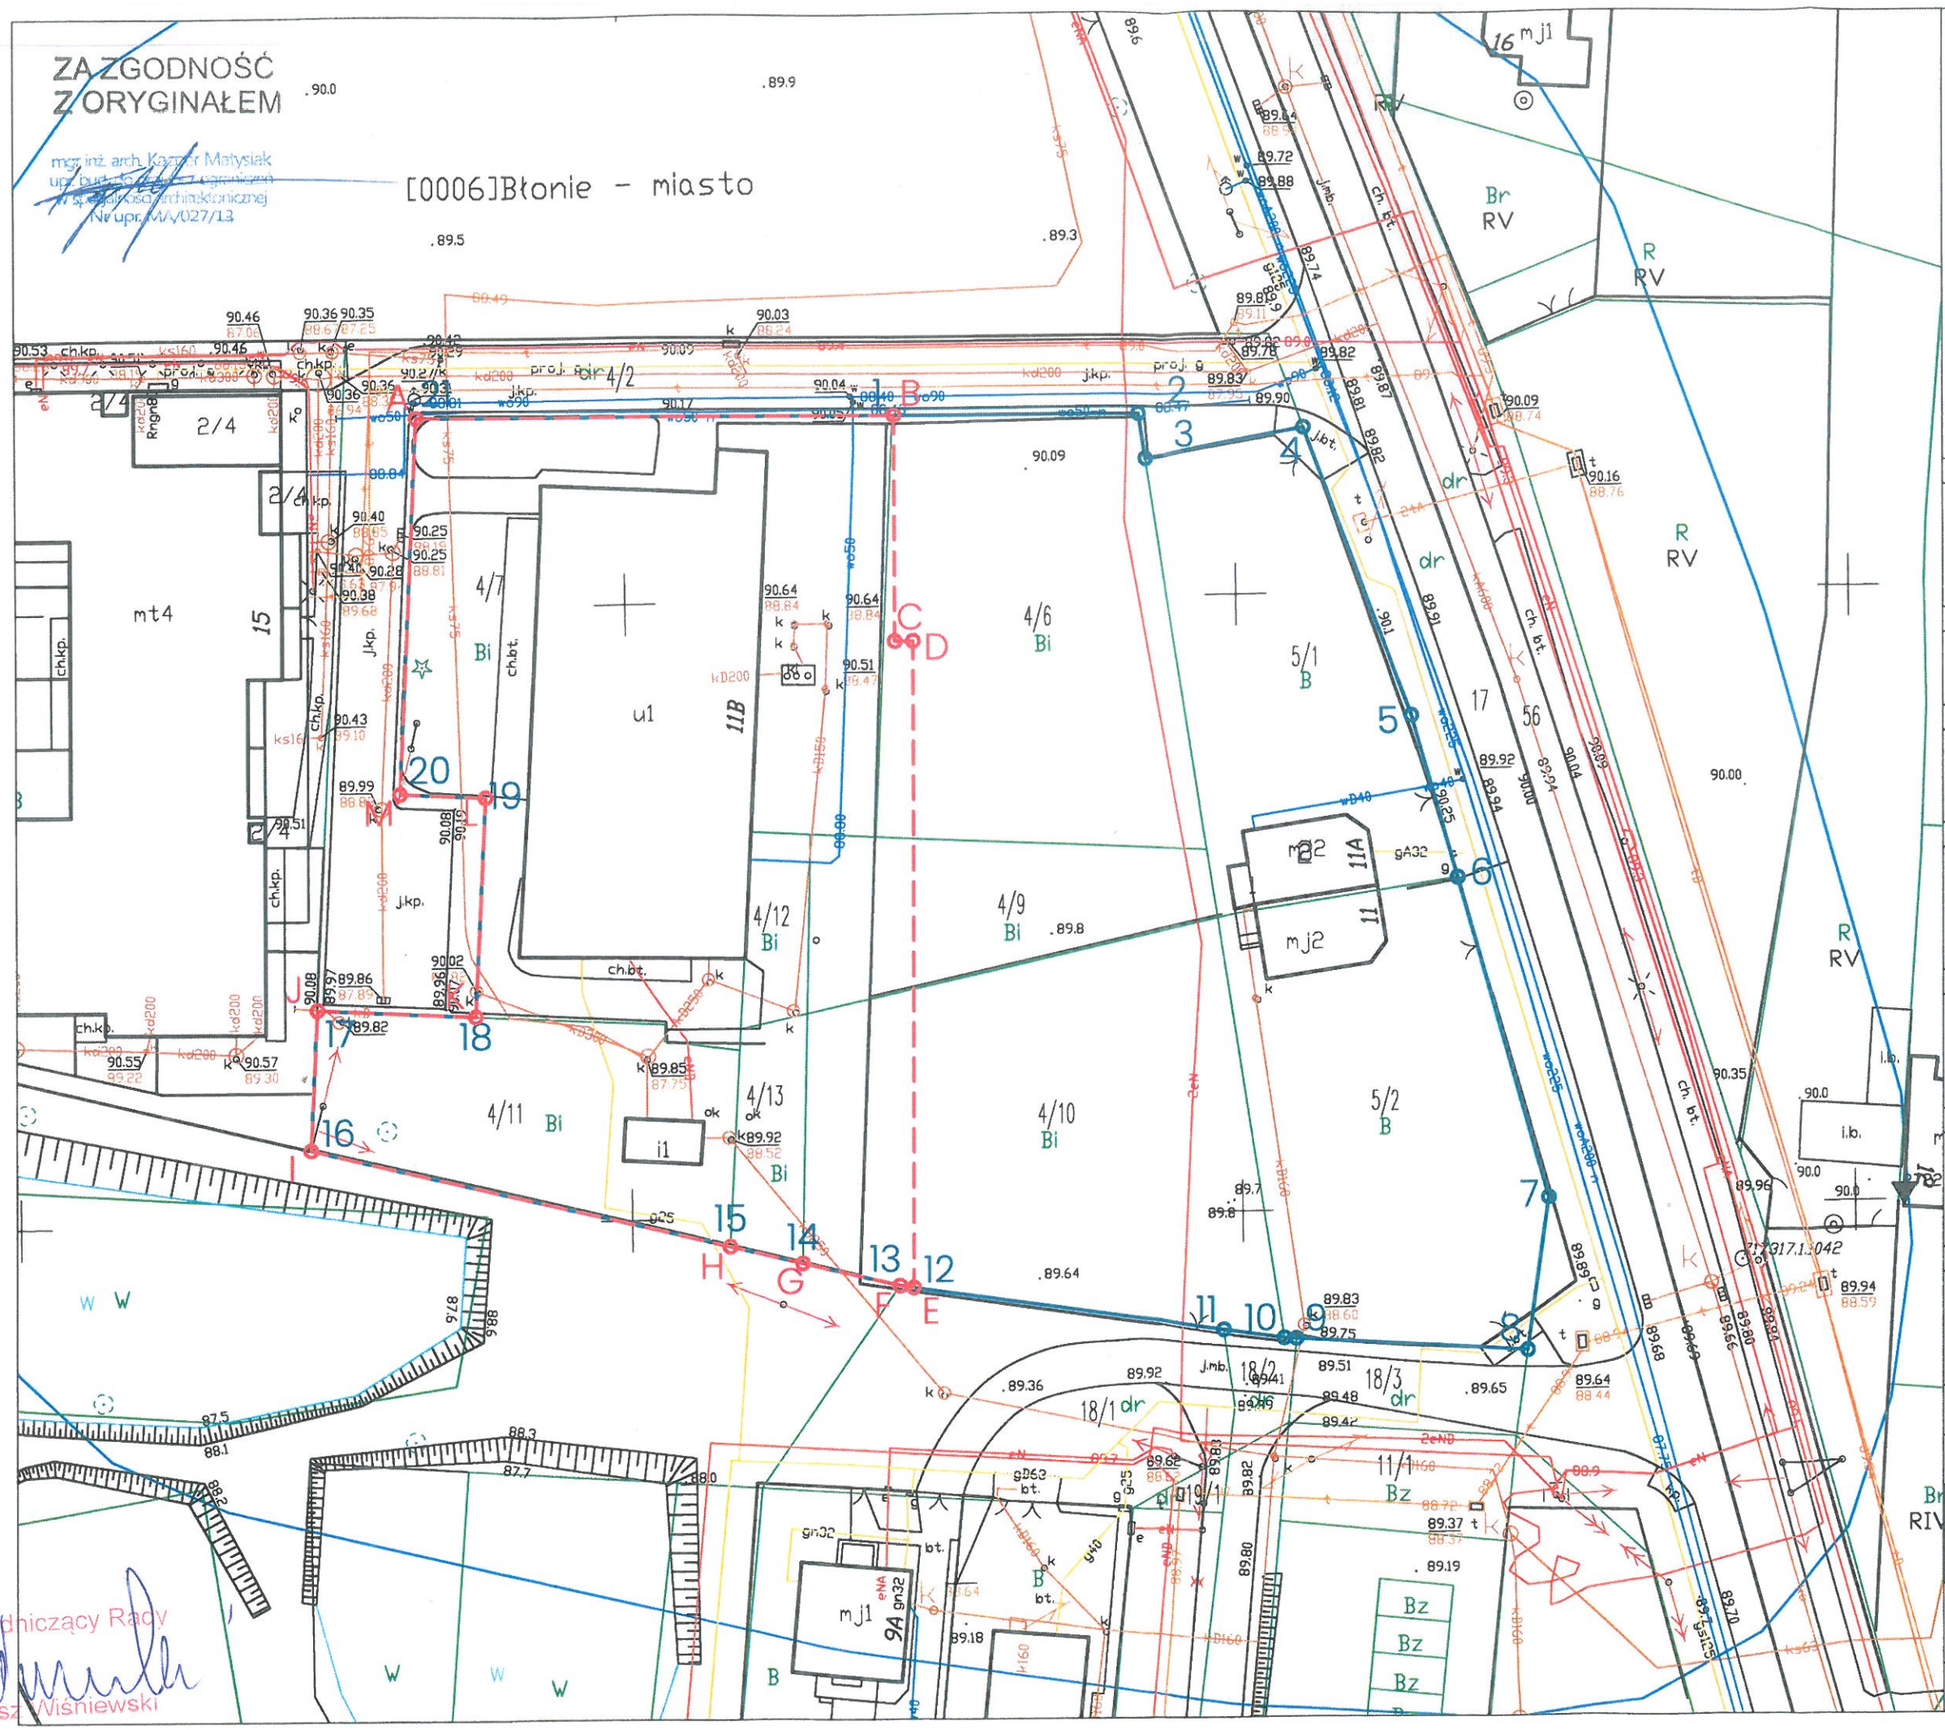

LEGENDA

A ZAKRES OPRACOWANIA INWESTYCJI

1 OBSZAR ODDZIAŁYWANIA INWESTYCJI

ZAŁĄCZNIK NR 1 DO UCHWAŁY NR XXX/263/21 RADY MIEJSKIEJ W BŁONIU Z DNIA 19 kwietnia 2021 r.

PROJEKT

BUDOWA BUDYNKU MIESZKALNEGO WIELORODZINNEGO Z GARAŻEM PODZIEMNYM I NIEZBĘDNĄ INFRASTRUKTURĄ TECHNICZNĄ

ADRES INWESTYCJI

ul. Lesznowska, 05-870 Błonie
dz. ew. 4/7, 4/11, 4/12, 4/13 oraz fragmenty działek 4/6, 4/9, 4/10 obręb 143201_4.0006.06

INWESTOR

MAZDOM SP. Z O.O. PROJEKT LESZNOWSKA SP. K.
ul. LESZNOWSKA 15/22
06-870 BŁONIE

JEDNOSTKA PROJEKTOWA

PAKA ARCHITEKCI sp. z o.o. sp. k.
98-100 Skierniewice, ul. Waryńskiego 72F
biuro@paka.archi | www.paka.archi

PROJEKTANT	PODPIS
mgr inż. arch. Kacper Matysiak nr upr. MA/027/13 uprawnienia budowlane do projektowania bez ograniczeń w specjalności architektonicznej	

SPRAWDZAJĄCY	PODPIS
mgr inż. arch. Paweł Balcerzak nr upr. 20/PDOKK/2013 uprawnienia budowlane do projektowania bez ograniczeń w specjalności architektonicznej	

ZESPÓŁ PROJEKTOWY

arch. Kateryna Pushkarova
inż. arch. Liudmila Rudz

Faza projektu
KONCEPCJA ZABUDOWY

Branża
ARCHITEKTURA

Tytuł rysunku
GRANICE TERENU OBJĘTEGO WNIOSKIEM

Numer rysunku

PROJEKT	BUDYNEK	FAZA	BRANŻA	NR RYSUNKU	REWIZJA
BLO	A	PB	A	000	00

Skala	Data	Rysował	Str
1:500	01.03.2021	K.M.	

Przewodniczący Rady
Tomasz Wiśniewski