Nr kanc.:OD.6642.1.958.2022

ZAŁĄCZNIK NR 2
DO UCHWAŁY NR LII/395/22
RADY MIEJSKIEJ W BŁONIU
Z DNIA 4 lipca 2022 r.

Województwo: mazowieckie
Powiat: warszawski zachodni
Jednostka ewidencyjna: 143201_4, Błonie - miasto
Obręb: 0004, 04

MAPA ZASADNICZA
SKALA 1:500

Układ odniesienia: PL-ETRF89, układ wsp. płaskich: PL-2000 strefa 7 (21°), układ wys.: PL-EVRF2007-NH

PROJEKT ZAGOSPODAROWANIA TERENU
BŁONIE ul. Modlińska
dz. Nr 26/2

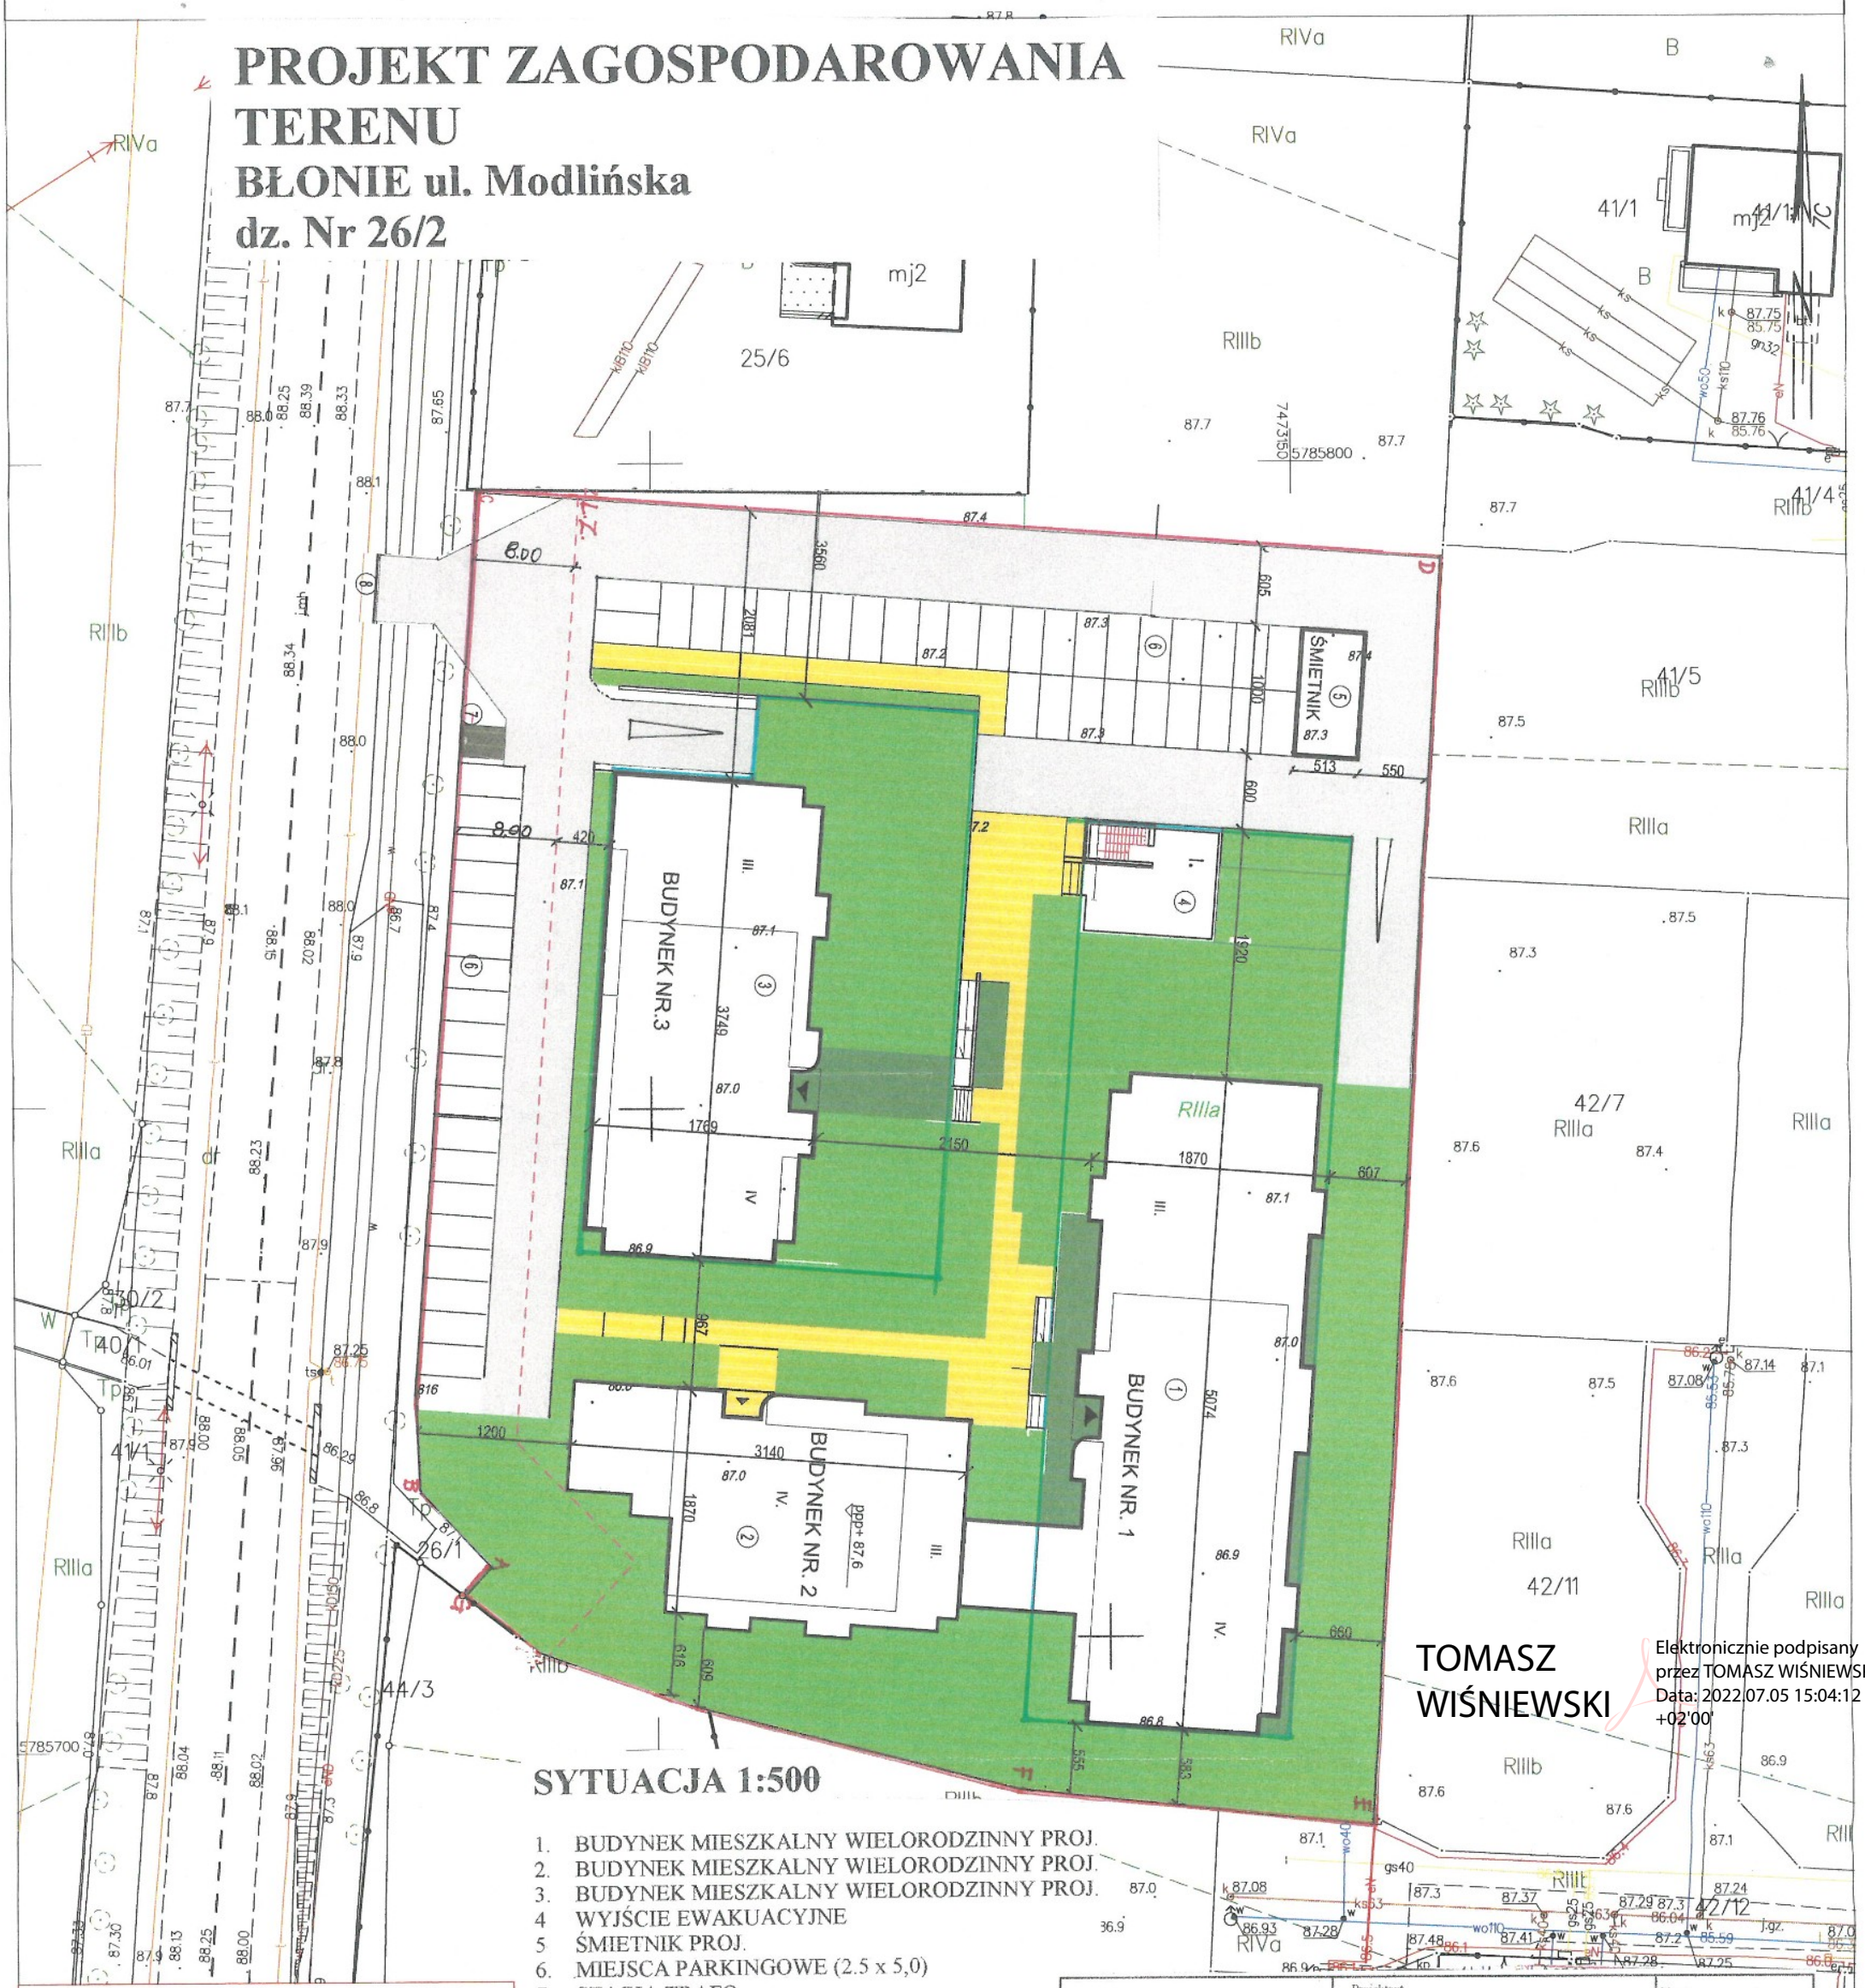

TOMASZ WIŚNIEWSKI

Elektronicznie podpisany przez TOMASZ WIŚNIEWSKI
Data: 2022.07.05 15:04:12 +02'00'

SYTUACJA 1:500

1. BUDYNEK MIESZKALNY WIELORODZINNY PROJ.
2. BUDYNEK MIESZKALNY WIELORODZINNY PROJ.
3. BUDYNEK MIESZKALNY WIELORODZINNY PROJ.
4. WYJŚCIE EWAKUACYJNE
5. ŚMIETNIK PROJ.
6. MIEJSCA PARKINGOWE (2.5 x 5,0)
7. STACJA TRAFO
8. WJAZD NA DROGĘ PUBLICZNĄ ISTN.

LEGENDA

A BCDEFG granice inwestycji
ciągi piesze utwardzone
dojazdy
L.Z. linia zabudowy
wejście do budynku
wjazd do garażu
zakres opracowania inwestycji
obrys garażu podziemnego

STAROSTA WARSZAWSKI ZACHODNI

PL.PZGiK.7575
Identyfikator ewidencyjny materiału zasobu

mapa zasadnicza
nazwa materiału zasobu

2022.04.12
data wykonania kopii materiału zasobu

Z up. STAROSTY
Tokarski
Robert Tokarski
imię, nazwisko i podpis osoby reprezentującej organ
Starszy Geodeta

Ożarów Mazowiecki dn. 12.04.2022
Sporządził(a) wydruk: Robert Tokarski

Pracownia Architektury 05-822 Milanówek ul. Mała 3	Projektant mgr inż. arch. Barbara Zielińska upr. bud. ST-548 / 77	Nr rys. 1 Podpis
PROJEKT OSIEDLA MIESZKANIOWEGO BŁONIE UL. Modlińska dz. nr.26/2 obr. 0004,04	Inwestor	Skala 1:500
Tytuł rysunku PROJEKT ZAGOSPODAROWANIA TERENU	Branża Architektura	Data marzec 2022

MAZOWIECKA OKRĘGOWA IZBA ARCHITEKTÓW RP
ARCHITEKT mgr inż. arch. Barbara Maria Zielińska MA-0972 nr upr. SI-548/77

Niniejsza kopia mapy zasadniczej stanowi wydruk z baz danych PZGiK. Bez sprawdzenia jej aktualności w terenie nie jest mapą do celów projektowych, o której mowa w art. 2 pkt. 7a ustawy z dnia 17 maja 1989 roku Prawo geodezyjne i kartograficzne.