Projekt 405/14

Uchwała Nr / /14
Rady Miejskiej w Błoniu
z dnia kwietnia 2014 r.

w sprawie: ustawienia odpłatnej służebności przesyłu pod linią 110 KV realizacji Ołtarzew- Błonie oraz słupem na działce ewid. nr 3/9 w Żukówce gm. Błonie.

Na podstawie art. 18 ust. 2 pkt.9 lit. a ustawy z dnia 8 marca 1990 r. o samorządzie gminnym (tj.Dz. U. z 2013 r., poz. 594 z późniejszymi zmianami) i art. 13 ust. 1 ustawy z dnia 21 sierpnia 1997 r. o gospodarce nieruchomościami (Dz. U. z 2010 r. Nr 102, poz. 651 z późniejszymi zmianami) oraz art. 305[1] ustawy z dnia 23 kwietnia 1964 r. Kodeks Cywilny (Dz. U. z 1964 r. Nr 16, poz. 93 z późniejszymi zmianami) Rada Miejska w Błoniu uchwala, co następuje:

- § 1 -

Wyraża zgodę na ustanowienie odpłatnej służebności przesyłu na rzecz PGE Dystrybucja S.A. z siedzibą w Lublinie oraz jej następców prawnych na nieruchomości gruntowej, stanowiącej własność Gminy Błonie, uregulowanej w KW nr WA1G/00021914/1, oznaczonej w ewidencji gruntów jako działka ewidencyjna nr 3/9 w obrębie 0036- Żukówka gmina Błonie, polegającej na:

- korzystaniu z istniejącej linii napowietrznej wysokiego napięcia 110 kV relacji Błonie – Ołtarzew oraz słupa nr 78, zgodnie z załączoną mapą sytuacyjną, oraz korzystaniu z tych urządzeń zgodnie z ich przeznaczeniem, to jest w zakresie całodobowego nieodpłatnego wstępu, przechodu, przejazdu, swobodnego, całodobowego dostępu do urządzeń w celu przeglądu, konserwacji, naprawy lub wymiany oraz odbudowy, przebudowy, rozbudowy i dystrybucji energii elektrycznej,
- wykonanie powyższego prawa ograniczone jest do pasa gruntu o długości 83.03m i szerokości 18 m (po 9 metrów od osi linii) – tzw. pas technologiczny, usytuowany wzdłuż przebiegu linii napowietrznej wysokiego napięcia 110 kV relacji Błonie- Ołtarzew, przy czym położenie linii wysokiego napięcia i słupa numer 78 oznaczono na mapie sytuacyjnej , stanowiącej załącznik do niniejszej uchwały. Uprawniony z tytułu służebności, zobowiązany jest po każdorazowych czynnościach i pracach na nieruchomości obciążonej, do przywrócenia gruntu do stanu poprzedniego najpóźniej w terminie 1 miesiąca od zakończenia tych prac.

- § 2 -

Wykonanie uchwały powierza się Burmistrzowi Błonia.

- § 3 -

Uchwała wchodzi w życie z dniem podjęcia.

U z a s a d n i e n i e
do Uchwały Nr / /14
Rady Miejskiej w Błoniu z dnia ..... kwietnia 2014r.

Zgodnie z przepisami art. 18 ust. 2 pkt. 9 lit. „a" ustawy z dnia 8 marca 1990 r. o samorządzie gminnym (tj.Dz. U. z 2013 r., poz. 5942 z późniejszymi zmianami) do właściwości rady gminy należy podejmowanie uchwał w sprawach majątkowych gminy, przekraczających zakres zwykłego zarządu dotyczących zasad nabywania, zbywania i obciążania nieruchomości.

ENPROM Sp. z o.o., z siedzibą w Warszawie, ul. Nowogrodzka 50 lok. 515, działająca na zlecenie inwestora **PGE Dystrybucja Spółka Akcyjna z siedzibą w lublinie, 20-340 Lublin, ul. Garbarska 21 A** oraz pełnomocnictwa, została zobowiązana do wykonywania robót budowlanych których zakres obejmuje remont oraz konserwację istniejącej linii 110 kV relacji Błonie-Ołtarzew, **zwróciła się z wnioskiem o ustanowienie służebności przesyłu na rzecz PGE Dystrybucja S.A. w Lublinie,** na nieruchomości gruntowej stanowiącej własność Gminy Błonie, oznaczonej w ewidencji gruntów jako działka ewidencyjna nr 3/9 w obrębie 0036 – Żukówka, gmina Błonie, polegającej na korzystaniu z istniejącej linii napowietrznej wysokiego napięcia 110 kV relacji Błonie- Ołtarzew oraz istniejącego słupa nr 78, w pasie gruntu o długości 83,03 m i szerokości 18 m (po 9 metrów od osi linii -tzw. pas technologiczny) usytuowanego wzdłuż przebiegu linii napowietrznej oraz korzystaniu z tych urządzeń zgodnie z ich przeznaczeniem, to jest całodobowo nieodpłatnego wstępu, przechodu, przejazdu, swobodnego, całodobowego dostępu do urządzeń w celu przeglądu, konserwacji, naprawy lub wymiany oraz odbudowy, przebudowy, rozbudowy i dystrybucji energii elektrycznej, z obowiązkiem utrzymania w należytym stanie technicznym oraz przywróceniem gruntu do stanu poprzedniego najpóźniej w terminie 1 miesiąca od zakończenia tych prac.

Linia napowietrzna 110 kV relacji Błonie – Ołtarzew

działka nr 3/9, obręb 0036 Żukówka, gmina Błonie – Obszar Wiejski

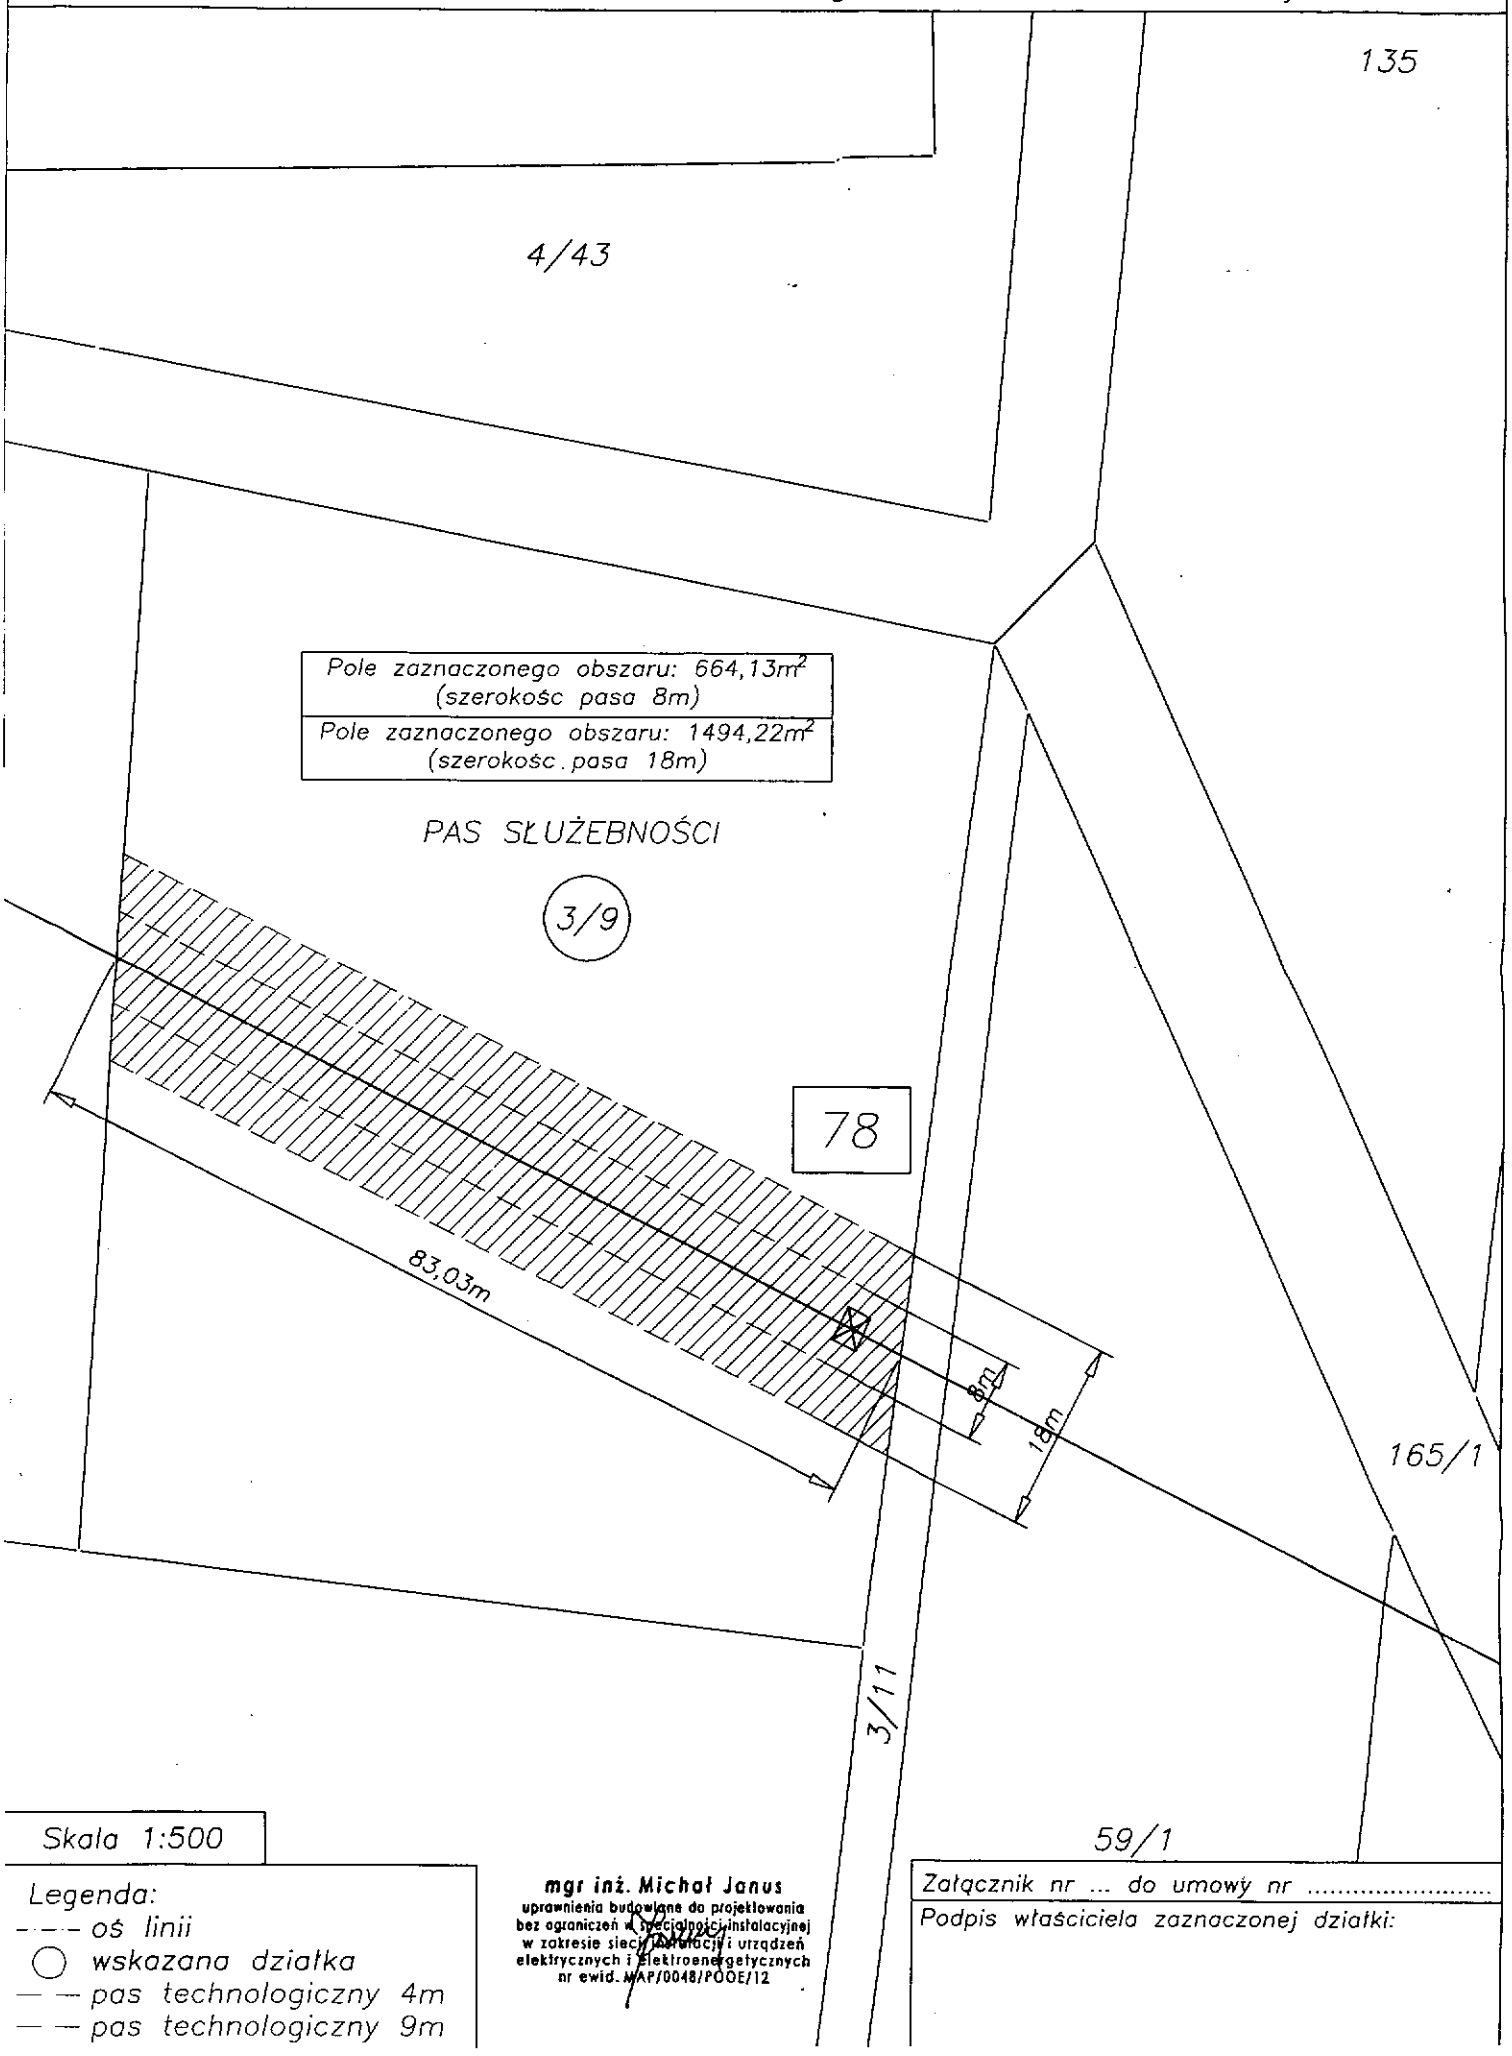

Skala 1:500

Legenda:
- -·-·- oś linii
- ◯ wskazana działka
- — — pas technologiczny 4m
- — — pas technologiczny 9m

mgr inż. Michał Janus
uprawnienia budowlane do projektowania bez ograniczeń w specjalności instalacyjnej w zakresie sieci, instalacji i urządzeń elektrycznych i elektroenergetycznych
nr ewid. MAP/0048/POOE/12

Załącznik nr ... do umowy nr .....

Podpis właściciela zaznaczonej działki: