Poświadcza się zgodność niniejszej kopii z treścią materiału państwowego zasobu geodezyjnego i kartograficznego.
STAROSTA WARSZAWSKI ZACHODNI

z up. STAROSTY

mgr Monika Nietrzebka
Inspektor

Załącznik Nr 2
do Uchwały Nr XXI/188/16
Rady Miejskiej w Błoniu
z dnia 5.09.2016

Przewodniczący Rady
Tomasz Wiśniewski

KOPIA MAPY ZASADNICZEJ

P.1432.2014.500
Identyfikator ewidencyjny materiału zasobu

2016 -08- 10
Data wykonania kopii

Imię, nazwisko i podpis osoby reprezentującej organ

dotyczy OD.UD.6642. 2438 .2016; Ośrodek Dokumentacji Geodezyjnej i Kartograficznej w Ożarowie Maz.
Województwo: mazowieckie; Powiat: warszawski zachodni; Jenostka ewidencyjna: Błonie; Obręb: 0023; Działka: 15/3
Skala 1:500

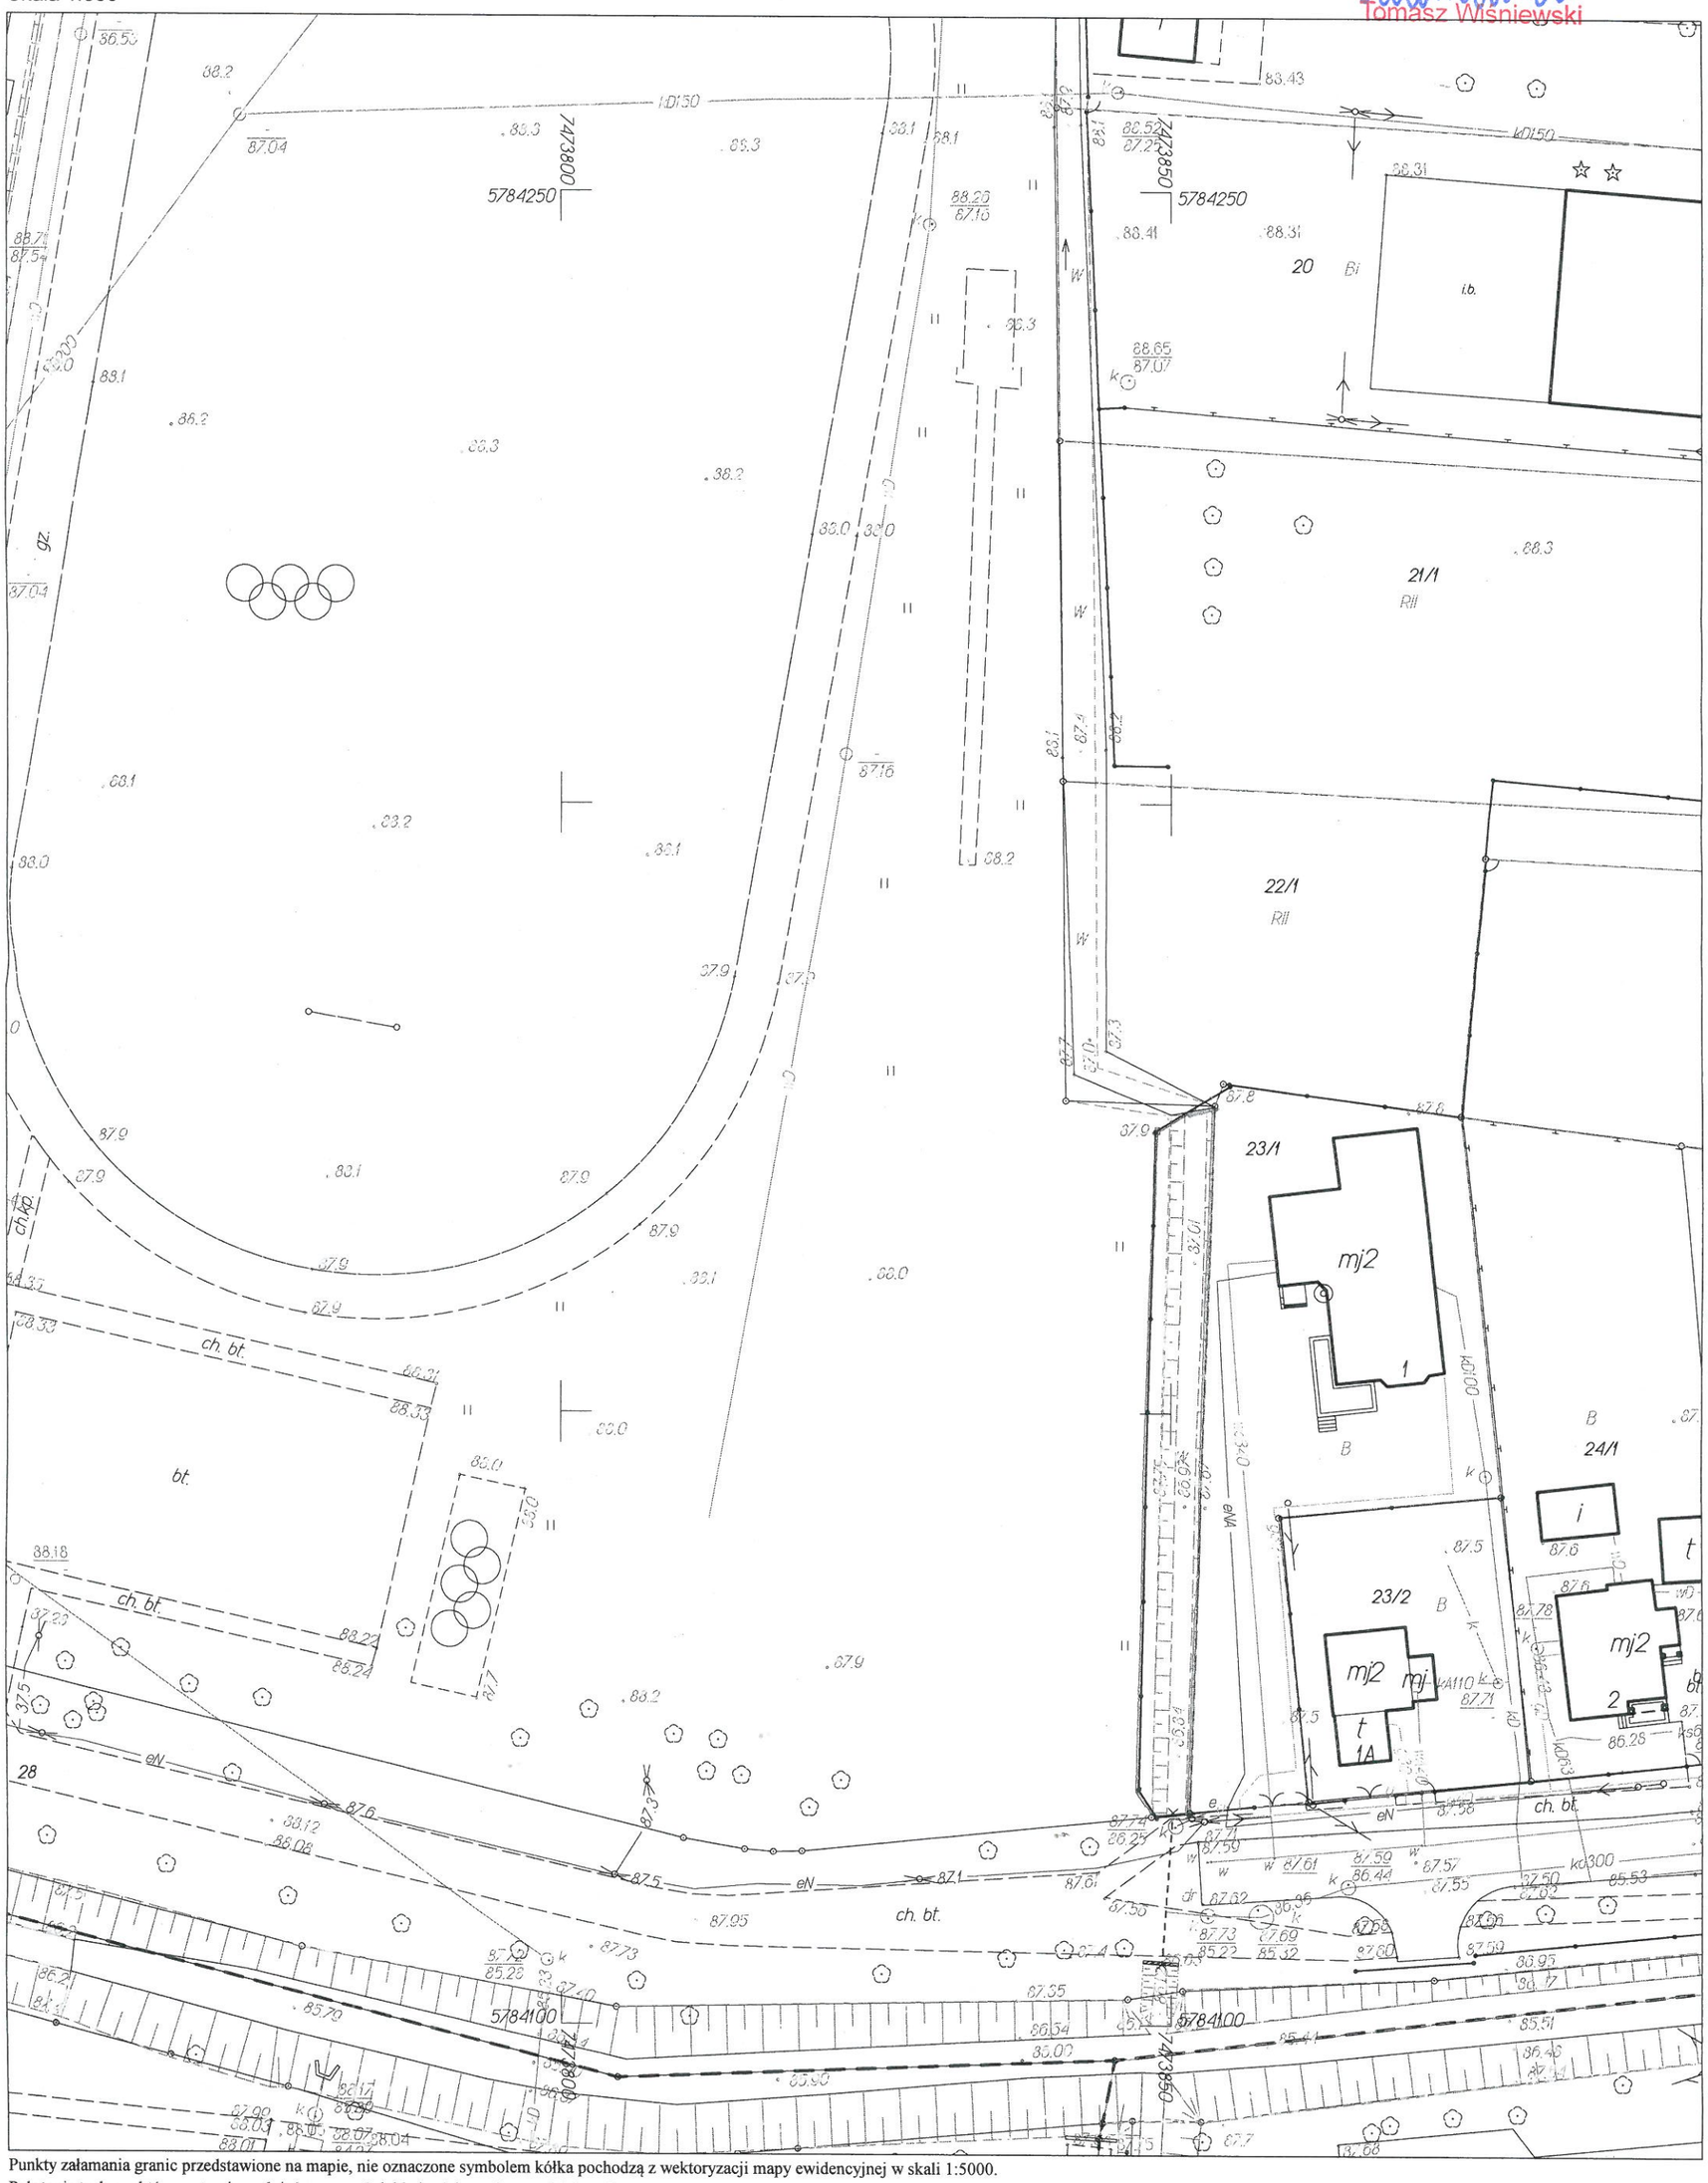

Punkty załamania granic przedstawione na mapie, nie oznaczone symbolem kółka pochodzą z wektoryzacji mapy ewidencyjnej w skali 1:5000.
Położenie tych punktów może nie spełniać wymagań dokładnościowych przewidzianych
Rozporządzeniem Ministra Rozwoju Regionalnego i Budownictwa w sprawie ewidencji gruntów i budynków (Dz U Nr 38 poz 454 z 2001 r.)
Opracowano systemem GEO-MAP. Skala 1 : 500, PL-2000. Wydrukował(a) : Monika Barańska dn. : 2016.08.10 godz: 11:36:15. Strona 1/1