MIEJSCOWY PLAN ZAGOSPODAROWANIA PRZESTRZENNEGO MIASTA BŁONIE
RYSUNEK PLANU

Załącznik Nr 1 do uchwały nr .....Rady Miejskiej w Błoniu z dnia .....

skala 1: 1000

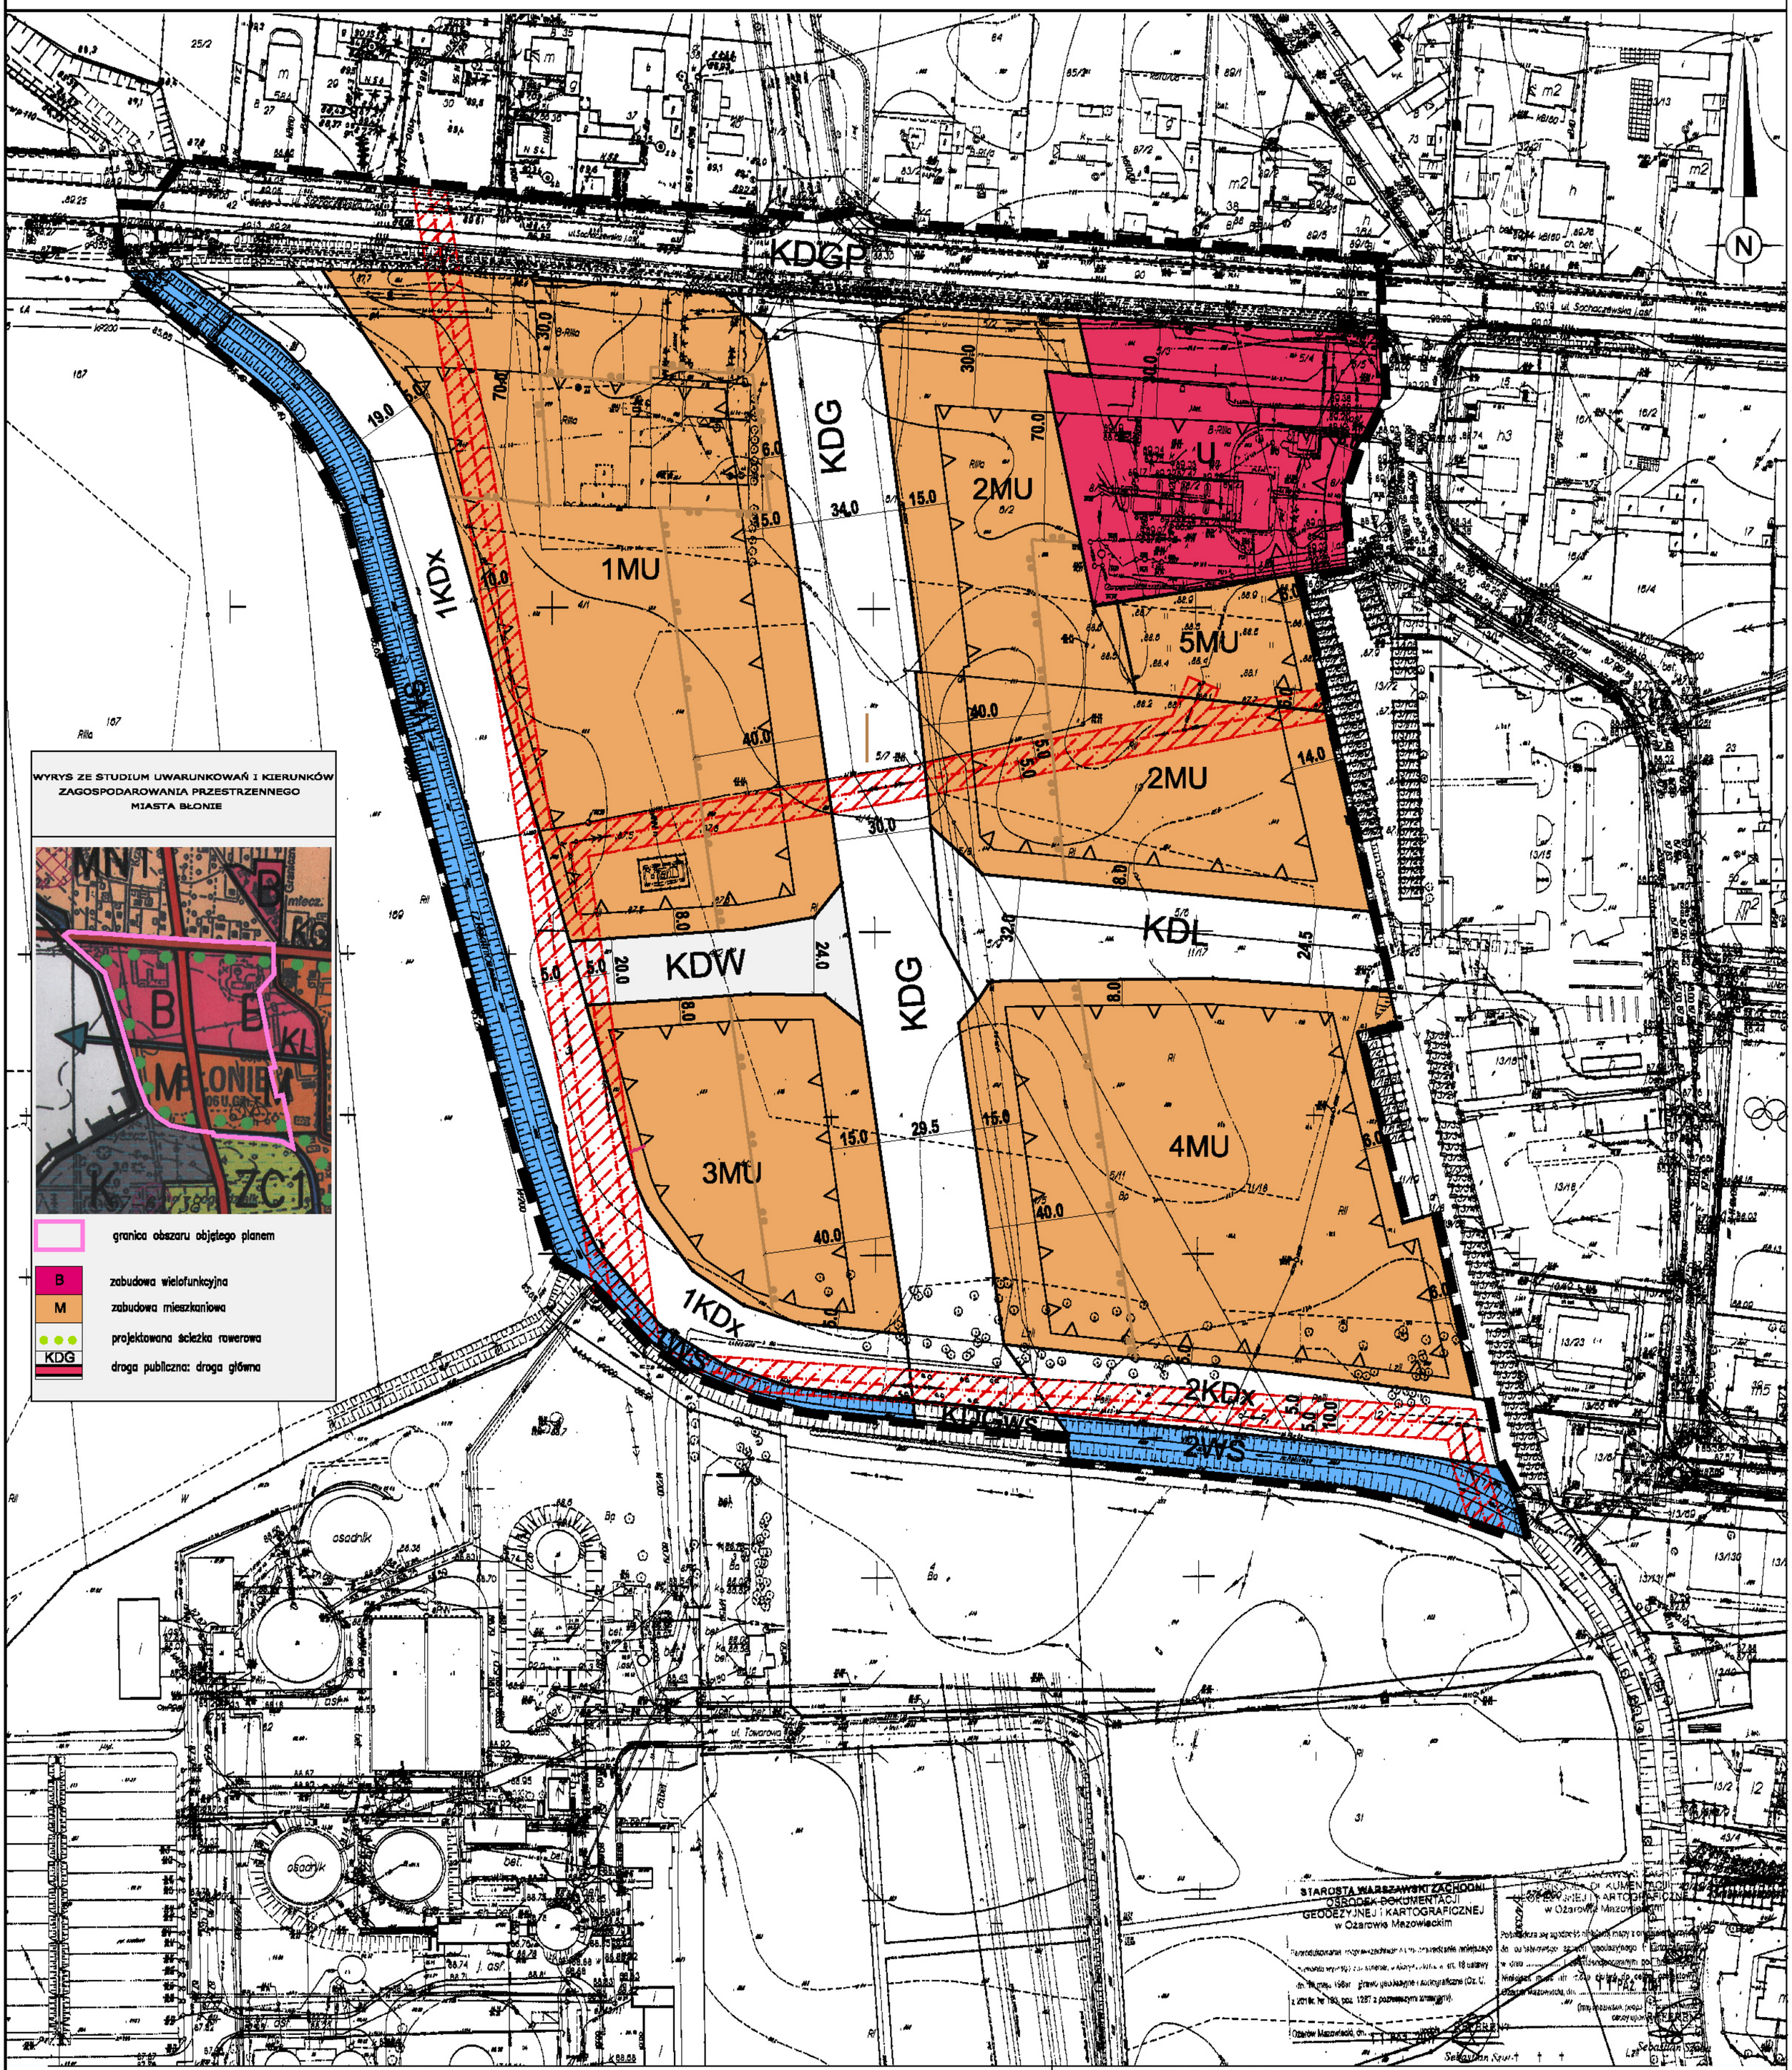

OZNACZENIA BĘDĄCE USTALENIAMI PLANU

- granice obszaru objętego planem
- linie rozgraniczające tereny o różnym przeznaczeniu lub różnych zasadach zagospodarowania
- nieprzekraczalna linia zabudowy
- 5.0 — wymiarowanie linii rozgraniczających i linii zabudowy

U	teren zabudowy usługowej
MU	tereny zabudowy mieszkaniowej i usług
WS	tereny wód powierzchniowych śródlądowych

KDGP	teren drogi publicznej klasy głównej ruchu przyspieszonego
KDG	teren drogi publicznej klasy głównej
KDL	tereny dróg publicznych klasy lokalnej
KDx	tereny ciągu pieszo jezdnego
KDGw	teren drogi publicznej klasy głównej i wód powierzchniowych śródlądowych
KDW	teren drogi wewnętrznej

OZNACZENIA INFORMACYJNE

- linie elektroenergetyczne napowietrzne SN wraz z zasięgiem oddziaływania
- potencjalny zasięg oddziaływania komunikacji kołowej

SPORZĄDZAJĄCY: **BURMISTRZ BŁONIA**

WYKONAWCA:	**MIEJSKI ZESPÓŁ URBANISTYCZNY Żyrardów, ul. Mireckiego 56** Dyrektor Zespołu mgr inż.arch. Małgorzata Walczak
AUTORZY:	mgr inż.arch. Małgorzata Walczak upr.urb. Nr1479/96 mgr inż. Aneta Czuba techn. bud. Andrzej Zawadzki

skala liniowa (1:1000)

0 10 50

KWIECIEŃ 2017r.