MIEJSCOWY PLAN ZAGOSPODAROWANIA PRZESTRZENNEGO DLA CZĘŚCI WSI STARE FASZCZYCE GM. BŁONIE - etap I.

RYSUNEK PLANU

Załącznik Nr 1 do Uchwały Nr .....
Rady Miejskiej w Błoniu z dnia .....

skala 1: 1000

Poświadcza się zgodność niniejszej kopii z treścią materiału państwowego zasobu geodezyjnego i kartograficznego.
STAROSTA WARSZAWSKI ZACHODNI

KOPIA MAPY ZASADNICZEJ

P.1432.2014 ..... 6700 .....
Identyfikator ewidencyjny materiału zasobu

..... 16 MAJ 1996 .....
Data wykonania kopii

....
Imię, nazwisko i podpis osoby reprezentującej organ

dotyczy OO UD 6642, ... 3842 ..... 2014, Ośrodek Dokumentacji Geodezyjnej i Kartograficznej w Otwocku Mzg
Województwo: mazowieckie; Powiat: warszawski zachodni, Jednostka ewidencyjna: Błonie, Obręb: ; Arkusz: 143201_5.0012
Skala 1:1000

OZNACZENIA BĘDĄCE USTALENIAMI PLANU

- granice obszaru objętego planem
- linie rozgraniczające tereny o różnym przeznaczeniu lub różnych zasadach zagospodarowania
- nieprzekraczalna linia zabudowy
- 10 — odległości elementów zagospodarowania zwymiarowane w metrach na rysunku planu
- zasięg oddziaływania napowietrznych linii elektroenergetycznych SN i WN.

MNU	tereny zabudowy mieszkaniowej jednorodzinnej oraz zabudowy usługowej
WS	teren wód powierzchniowych śródlądowych (rów)
KDD	teren drogi publicznej klasy dojazdowej
KDp	tereny pod poszerzenie istniejących dróg publicznych
KDW	tereny dróg wewnętrznych

OZNACZENIA INFORMACYJNE

- granica administracyjna miasta Błonie
- napowietrzne linie elektroenergetyczne SN i WN
- teren zmeliorowany

WYRYS ZE STUDIUM UWARUNKOWAŃ I KIERUNKÓW ZAGOSPODAROWANIA PRZESTRZENNEGO GMINY BŁONIE

- granica obszaru objętego planem
- MNU — zabudowa mieszkaniowa jednorodzinna i usługowa
- MRU — zabudowa mieszkaniowa jednorodzinna, zagrodowa i usługowa
- obszary wymagające zmiany przeznaczenia gruntów rolnych i leśnych na cele nierolnicze i nieleśne
- projektowane ścieżki rowerowe

SPORZĄDZAJĄCY: BURMISTRZ BŁONIA

WYKONAWCA:	MIEJSKI ZESPÓŁ URBANISTYCZNY Żyrardów, ul. Mireckiego 56 Dyrektor Zespołu: mgr inż.arch. Małgorzata Walczak
AUTORZY:	mgr inż.arch. Małgorzata Walczak upr.urb. MK-0/0100 mgr inż. Aneta Czuba techn. bud. Andrzej Zawadzki

skala liniowa (1:1000): 0 10 50
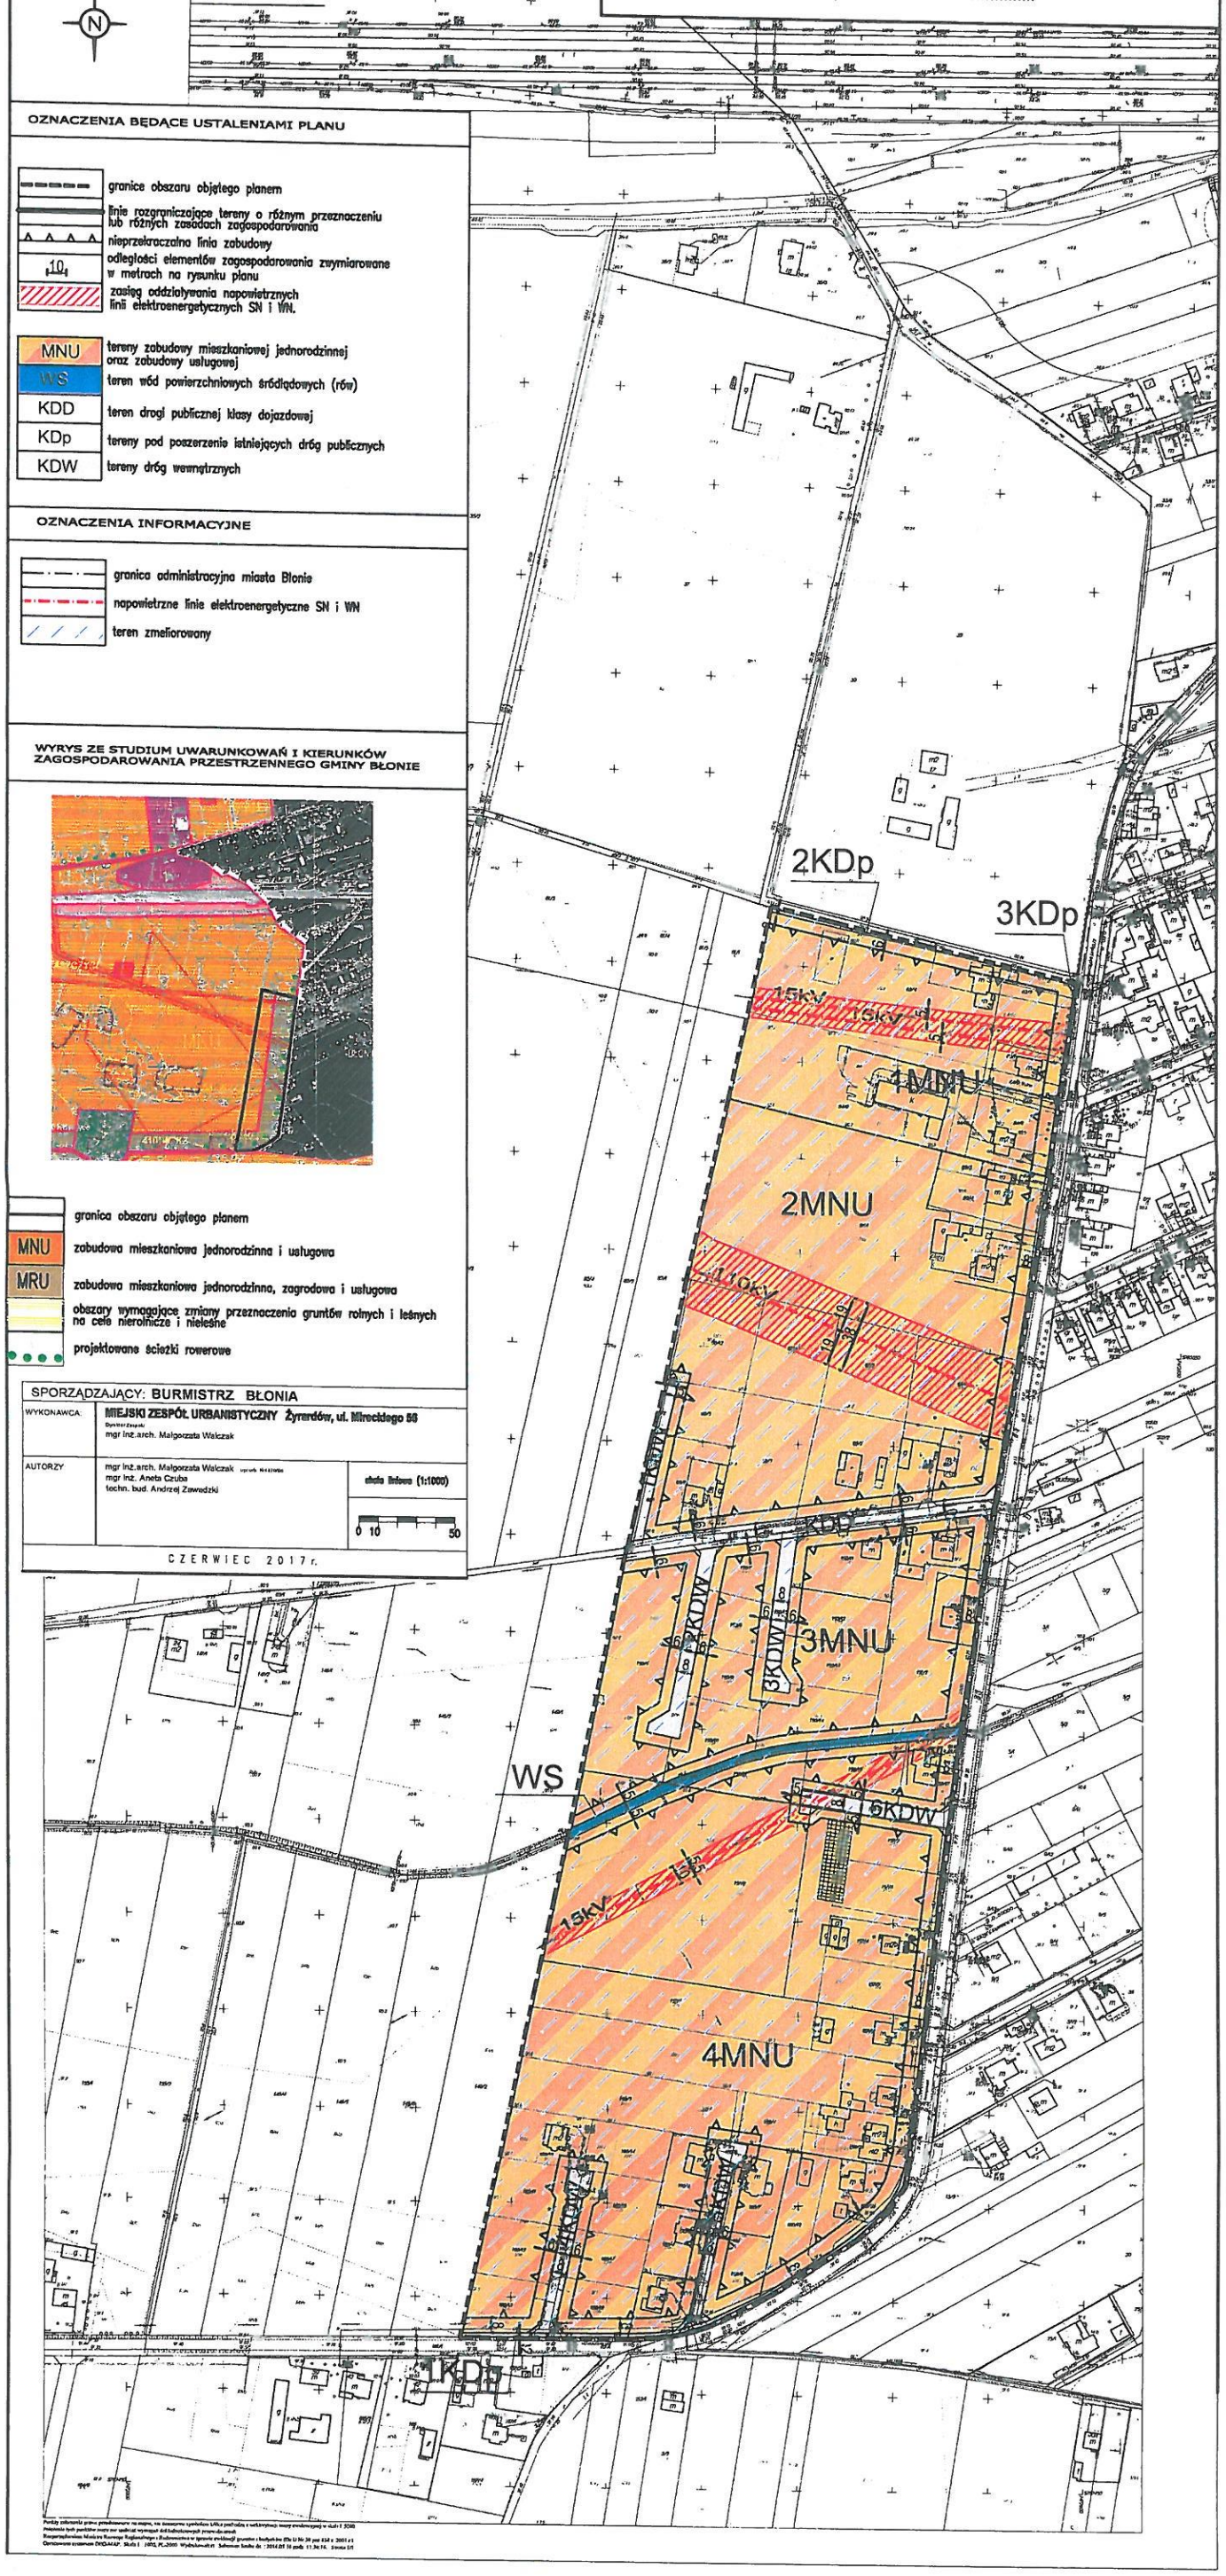
CZERWIEC 2017 r.