MIEJSCOWY PLAN ZAGOSPODAROWANIA PRZESTRZENNEGO GMINY BŁONIE DLA CZĘŚCI WSI DĘBÓWKA - ETAP 1

RYSUNEK PLANU

SKALA 1:1 000

ZAŁĄCZNIK NR 1
DO UCHWAŁY NR .....
RADY MIEJSKIEJ W BŁONIU
Z DNIA .....

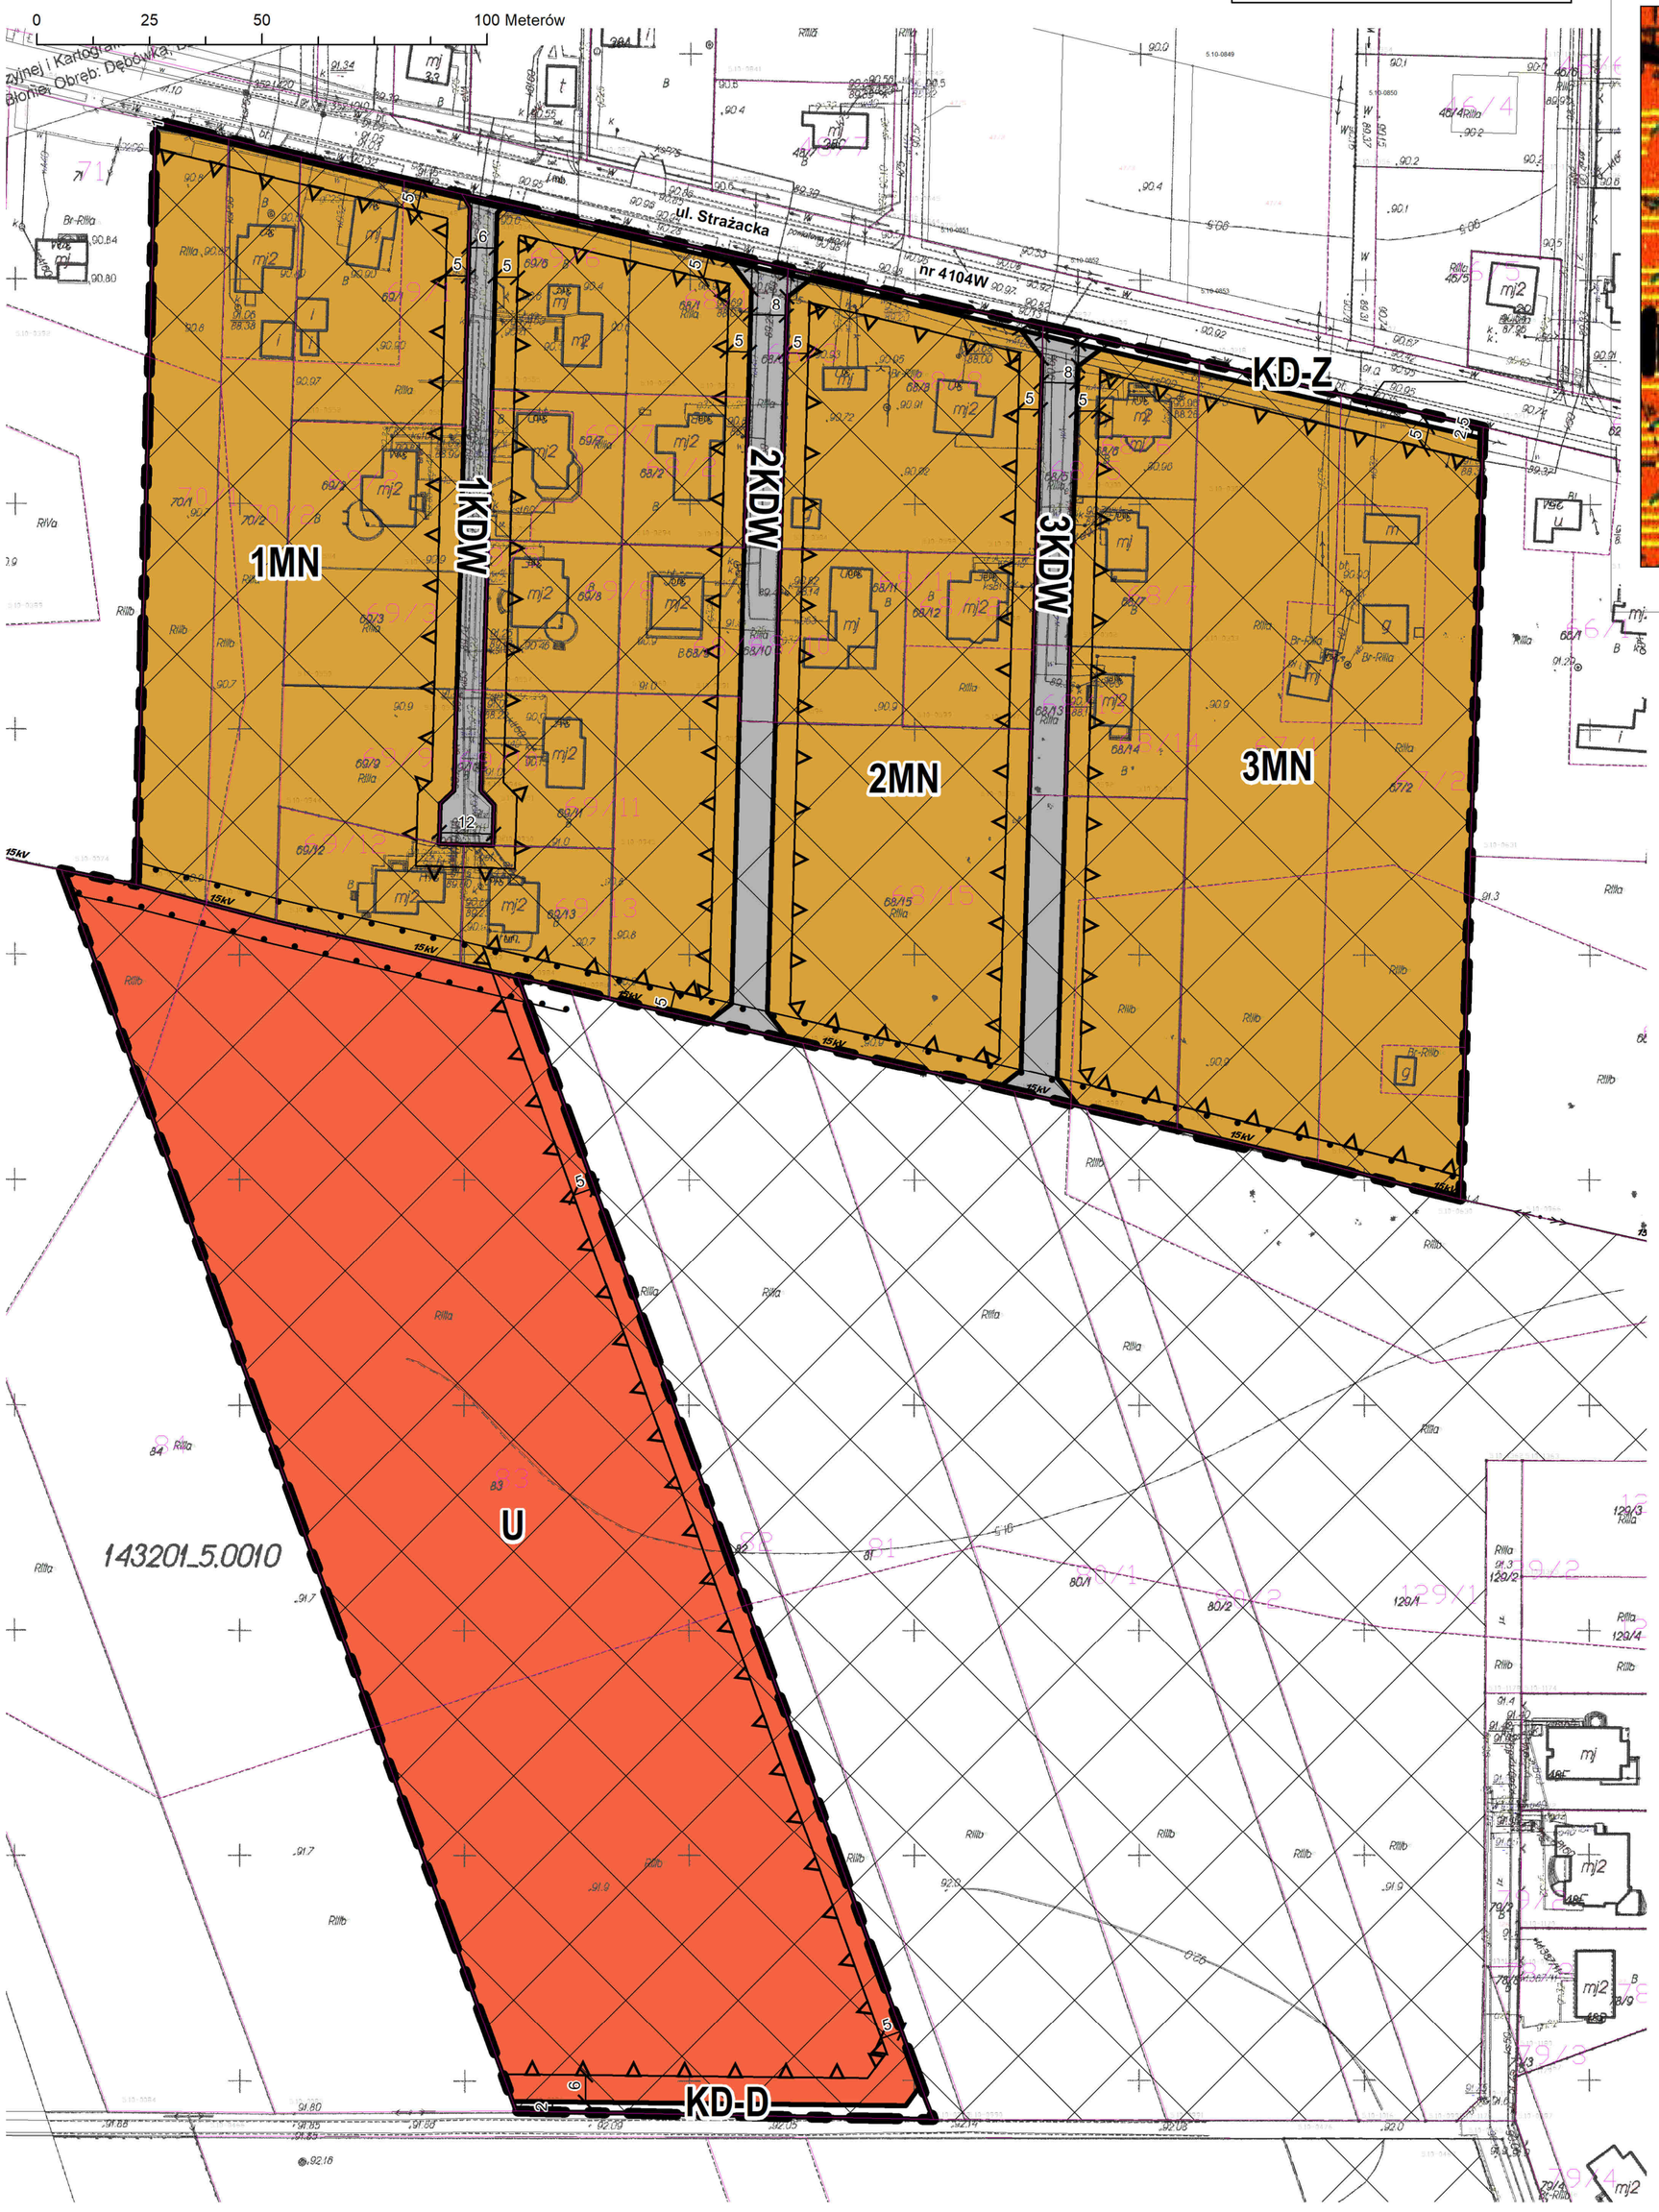

WYRYS ZE STUDIUM UWARUNKOWAŃ I KIERUNKÓW ZAGOSPODAROWANIA PRZESTRZENNEGO GMINY BŁONE UCHWAŁA NR XIII/71/11 RADY MIEJSKIEJ W BŁONIU Z DNIA 29 WRZEŚNIA 2011 R.

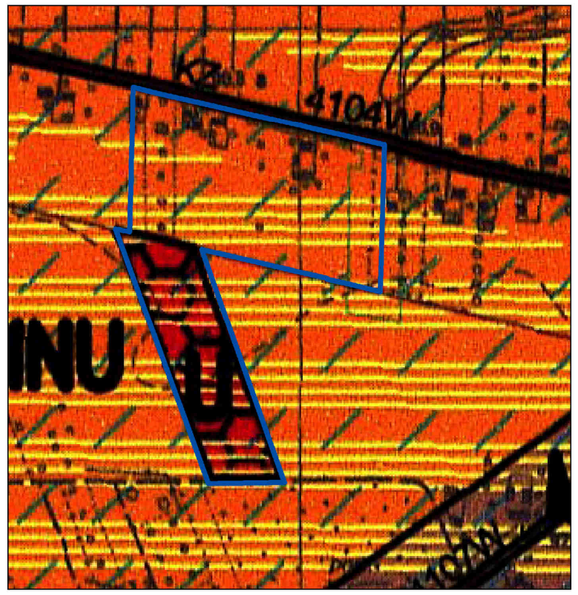

GRANICE OBSZARU OBJĘTEGO PLANEM MIEJSCOWYM

KIERUNKI ZMIAN W STRUKTURZE PRZESTRZENNEJ GMINY BŁONIE ORAZ W PRZEZNACZENIU TERENÓW

OZNACZENIA:

- MNU – zabudowa mieszkaniowa jednorodzinna i usługowa
- MRU – zabudowa mieszkaniowa jednorodzinna, zagrodowa i usługowa
- U – zabudowa usługowa
- KGP, KG, KZ, KL – drogi publiczne: droga główna ruchu przyspieszonego, droga główna, droga zbiorcza, droga lokalna

KIERUNKI ROZWOJU KOMUNIKACJI

- droga zbiorcza KZ

OBSZARY DLA KTÓRYCH GMINA ZAMIERZA SPORZĄDZIĆ MIEJSCOWE PLANY ZAGOSPODAROWANIA PRZESTRZENNEGO

- obszary wymagające zmiany przeznaczenia gruntów rolnych i leśnych na cele nierolnicze i nieleśne

POZOSTAŁE OZNACZENIA

- tereny zmeliorowane
- linie rozgraniczające obszary o różnych kierunkach rozwoju
- granice administracyjne gminy Błonie
- granice wsi
- granica opracowania studium
- obszary lokalnych celów publicznych

LEGENDA

OBOWIĄZUJĄCE USTALENIA PLANU

- GRANICA OBSZARU OBJĘTEGO PLANEM
- LINIE ROZGRANICZAJĄCE TERENY O RÓŻNYM PRZEZNACZENIU LUB RÓŻNYCH ZASADACH ZAGOSPODAROWANIA
- 10 – ZWYMIAROWANE WZAJEMNE ODLEGŁOŚCI ELEMENTÓW ZAGOSPODAROWANIA
- LINIE ZABUDOWY NIEPRZEKRACZALNE
- GRANICE PASA TECHNOLOGICZNEGO NAPOWIETRZNEJ LINII ELEKTROENERGETYCZNEJ 15 KV

PRZEZNACZENIE TERENÓW

- MN – TERENY ZABUDOWY MIESZKANIOWEJ JEDNORODZINNEJ
- U – TEREN USŁUG
- KDW – TERENY DRÓG WEWNĘTRZNYCH
- KD-Z – TEREN DROGI PUBLICZNEJ KLASY ZBIORCZEJ
- KD-D – TEREN DROGI PUBLICZNEJ KLASY DOJAZDOWEJ

OZNACZENIA ELEMENTÓW INFORMACYJNYCH OKREŚLONYCH NA PODSTAWIE PRZEPISÓW ODRĘBNYCH

- TERENY ZDRENOWANE

INFORMACJE

- GRANICE DZIAŁEK, NUMERY DZIAŁEK EWIDENCYJNYCH
- 15kV – NAPOWIETRZNA LINIA ELEKTROENERGETYCZNA ŚREDNIEGO NAPIĘCIA 15 KV

SPORZĄDZAJĄCY:	**Burmistrz Błonia**	
GŁÓWNY PROJEKTANT:	mgr inż. arch. Anna Markert	Nr OIU WA-122
ZESPÓŁ AUTORSKI:	mgr inż. Aleksandra Niebrzydowska-Macewicz tech. Urszula Oględzka mgr inż. Monika Popławska mgr inż. Natalia Brzostek mgr inż. Krzysztof Zgierski	Nr OIU WA-440 Nr OIU WA-441 Nr OIU WA-421