MIEJSCOWY PLAN ZAGOSPODAROWANIA PRZESTRZENNEGO GMINY BŁONIE DLA WSI CHOLEWY - ETAP I

RYSUNEK PLANU

SKALA 1 : 2 000

0 100 200 400 Metrów

N

ZAŁĄCZNIK NR 1
DO UCHWAŁY NR .....
RADY MIEJSKIEJ W BŁONIU
Z DNIA .....

WYRYS ZE STUDIUM UWARUNKOWAŃ I KIERUNKÓW ZAGOSPODAROWANIA PRZESTRZENNEGO GMINY BŁONIE
UCHWAŁA NR XIII/71/11 RADY MIEJSKIEJ W BŁONIU Z DNIA 29 WRZEŚNIA 2011 R.

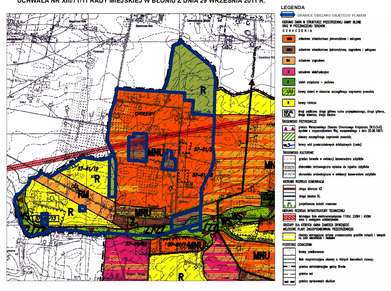

LEGENDA

OBOWIĄZUJĄCE USTALENIA PLANU

GRANICE

- GRANICE OBSZARU OBJĘTEGO PLANEM
- LINIE ROZGRANICZAJĄCE TERENY O RÓŻNYM PRZEZNACZENIU LUB RÓŻNYCH ZASADACH ZAGOSPODAROWANIA
- 10 ZWYMIAROWANE WZAJEMNE ODLEGŁOŚCI ELEMENTÓW ZAGOSPODAROWANIA
- GRANICA STREFY OCHRONY KONSERWATORSKIEJ - ZABYTKU ARCHEOLOGICZNEGO
- GRANICA STREFY OCHRONY KONSERWATORSKIEJ - TEREN UJĘTY W WOJEWÓDZKIEJ EWIDENCJI ZABYTKÓW
- GRANICE PASÓW TECHNOLOGICZNYCH NAPOWIETRZNYCH LINII ELEKTROENERGETYCZNYCH

KSZTAŁTOWANIE ZABUDOWY, ELEMENTY KOMPOZYCJI PRZESTRZENNEJ

- NIEPRZEKRACZALNE LINIE ZABUDOWY
- OŚ WIDOKOWA
- SZPALERY DRZEW DO OCHRONY
- POJEDYNCZE DRZEWA DO OCHRONY
- PRZEBIEG WAŻNIEJSZYCH OGÓLNODOSTĘPNYCH POWIĄZAŃ PIESZO - ROWEROWYCH
- 6kV NAPOWIETRZNE LINIE ELEKTROENERGETYCZNE 15 kV DO SKABLOWANIA LUB ZMIANY PRZEBIEGU
- ROWY MELIORACYJNE DO LIKWIDACJI LUB SKANALIZOWANIA
- KAPLICZKI PRZYDROŻNE

PRZEZNACZENIE TERENÓW

- MN TERENY ZABUDOWY MIESZKANIOWEJ JEDNORODZINNEJ
- MNL TERENY ZABUDOWY MIESZKANIOWEJ JEDNORODZINNEJ NA DZIAŁKACH Z ZIELENIĄ O CHARAKTERZE LEŚNYM
- MN-U TERENY ZABUDOWY MIESZKANIOWEJ JEDNORODZINNEJ I USŁUG
- RM TERENY ZABUDOWY ZAGRODOWEJ W GOSPODARSTWACH ROLNYCH, HODOWLANYCH I OGRODNICZYCH
- R TERENY ROLNICZE
- ZPMN/U TEREN ZIELENI PARKOWEJ Z DOPUSZCZENIEM ZABUDOWY MIESZKANIOWEJ JEDNORODZINNEJ I USŁUG
- Z TERENY ZIELENI NIEURZĄDZONEJ
- WS TEREN WÓD POWIERZCHNIOWYCH
- WR TERENY WÓD - ROWÓW
- KDL TERENY DRÓG PUBLICZNYCH KLASY LOKALNEJ
- KDD TERENY DRÓG PUBLICZNYCH KLASY DOJAZDOWEJ
- KDW TERENY DRÓG WEWNĘTRZNYCH

OZNACZENIA ELEMENTÓW INFORMACYJNYCH OKREŚLONYCH NA PODSTAWIE PRZEPISÓW ODRĘBNYCH

- TERENY ZDRENOWANE
- GRANICE I OZNACZENIE OBSZARU SZCZEGÓLNEGO ZAGROŻENIA POWODZIĄ, NA KTÓRYM PRAWDOPODOBIEŃSTWO WYSTĄPIENIA POWODZI WYNOSI RAZ NA 100 LAT (1%)
- GRANICE OBSZARU SZCZEGÓLNEGO ZAGROŻENIA POWODZIĄ, NA KTÓRYM PRAWDOPODOBIEŃSTWO WYSTĄPIENIA POWODZI WYNOSI RAZ NA 10 LAT (10%)
- GRANICE OBSZARU, NA KTÓRYM PRAWDOPODOBIEŃSTWO WYSTĄPIENIA POWODZI WYNOSI RAZ NA 500 LAT (0,2%)
- GRANICE STREFY ZWYKŁEJ WARSZAWSKIEGO OBSZARU CHRONIONEGO KRAJOBRAZU
- DRZEWA USTANOWIONE JAKO POMNIKI PRZYRODY WRAZ ZE STREFĄ OCHRONNĄ
- GRANICA I OBSZAR ZABYTKU ARCHOLOGICZNEGO WPISANEGO DO REJESTRU ZABYTKÓW
- STREFA OGRANICZEŃ W LOKALIZOWANIU BUDYNKÓW OD GRANIC LASU

INFORMACJE

- GRANICE ADMINISTRACYJNE GMINY BŁONIE
- GRANICE ADMINISTRACYJNE OBRĘBÓW EWIDENCYJNYCH
- GRANICE OBSZARÓW WYŁĄCZONYCH Z MPZP
- 11/2 GRANICE (ORIENTACYJNE) DZIAŁEK, NUMERY DZIAŁEK EWIDENCYJNYCH
- KONTURY KLASYFIKACYJNE GRUNTÓW, KLASOUŻYTKI
- Ls KONTURY KLASYFIKACYJNE GRUNTÓW LEŚNYCH

KOMUNIKACJA I INFRASTRUKTURA TECHNICZNA

- REJON LOKALIZACJI PRZYSTANKU AUTOBUSOWEGO
- 220kV LINIA ELEKTROENERGETYCZNA WYSOKIEGO NAPIĘCIA 220 kV
- 15kV LINIA ELEKTROENERGETYCZNA ŚREDNIEGO NAPIĘCIA 15 kV
- STACJE TRANSFORMATOROWE 15/0,4 kV

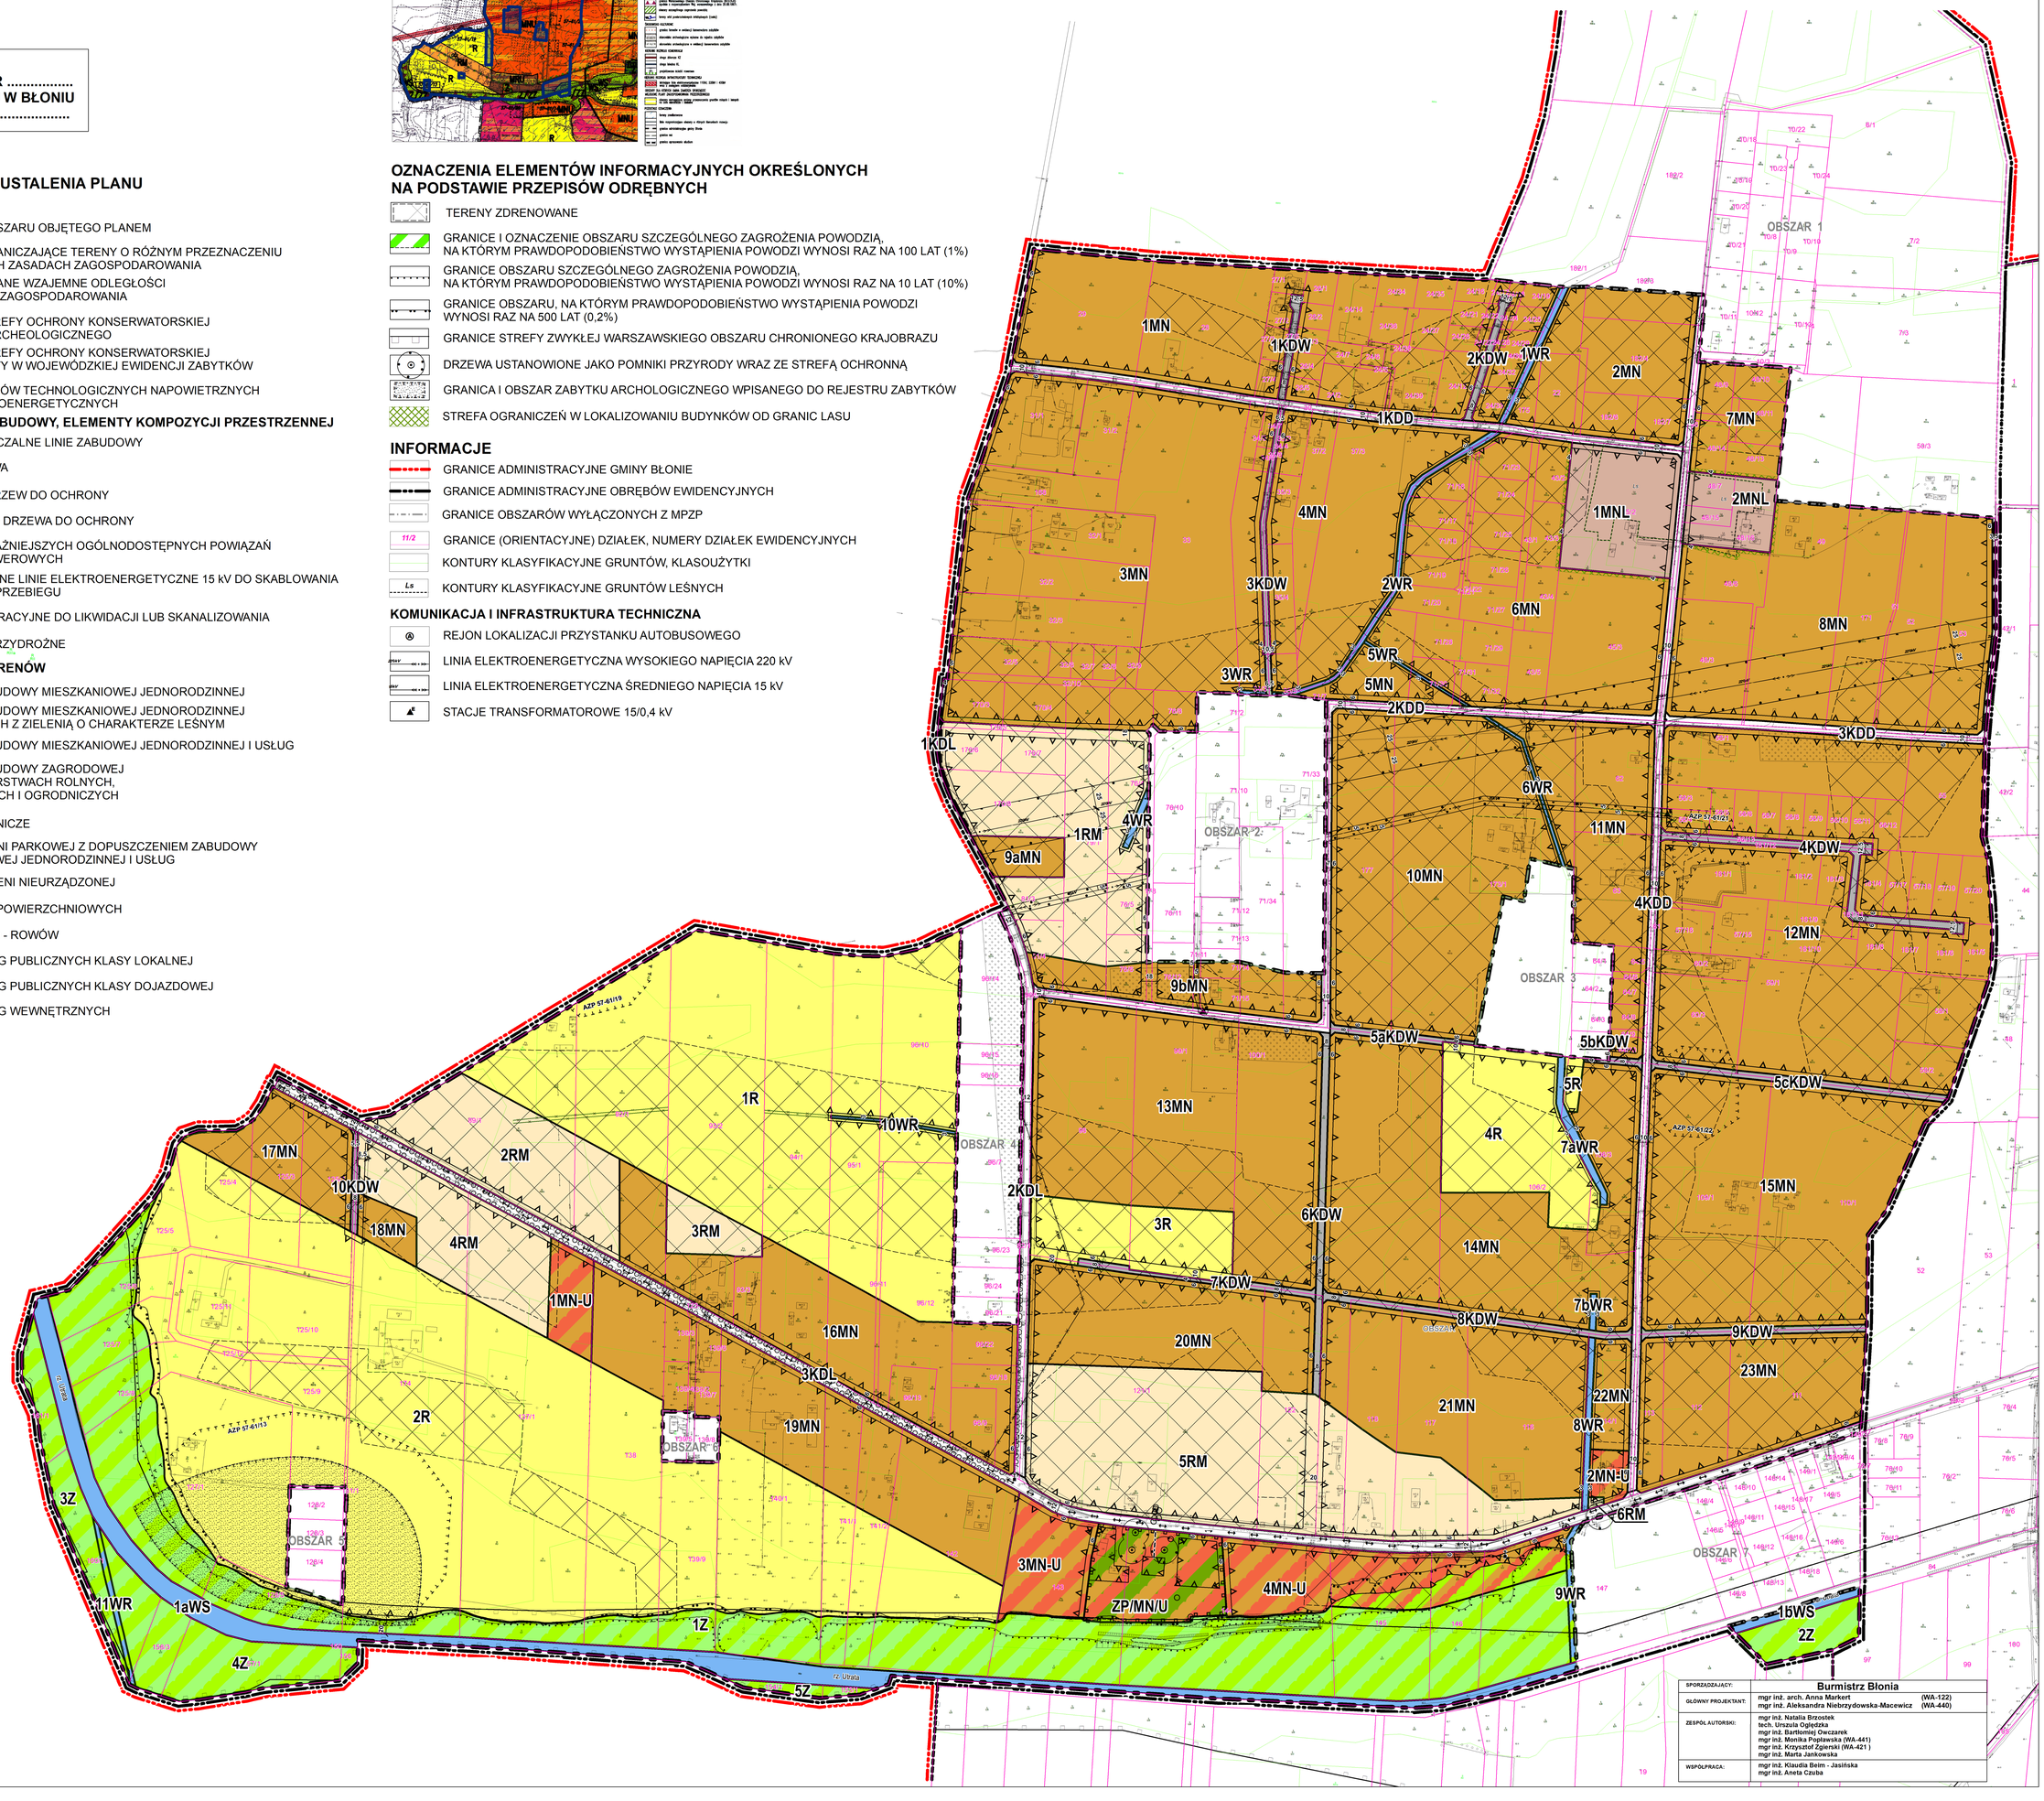

SPORZĄDZAJĄCY:	**Burmistrz Błonia**
GŁÓWNY PROJEKTANT:	mgr inż. arch. Anna Markert (WA-122) mgr inż. Aleksandra Niebrzydowska-Macewicz (WA-440)
ZESPÓŁ AUTORSKI:	mgr inż. Natalia Brzostek tech. Urszula Ogłędzka mgr inż. Bartłomiej Owczarek mgr inż. Monika Popławska (WA-441) mgr inż. Krzysztof Zgierski (WA-421) mgr inż. Marta Jankowska
WSPÓŁPRACA:	mgr inż. Klaudia Beim - Jasińska mgr inż. Aneta Czuba