MIEJSCOWY PLAN ZAGOSPODAROWANIA PRZESTRZENNEGO DLA CZĘŚCI OBSZARU GMINY BŁONIE - RADONICE 4 - OBSZAR 1
SKALA 1 : 1 000

0 25 50 100 Metrów

ZAŁĄCZNIK NR 1
DO UCHWAŁY NR .....
RADY MIEJSKIEJ W BŁONIU
Z DNIA .....

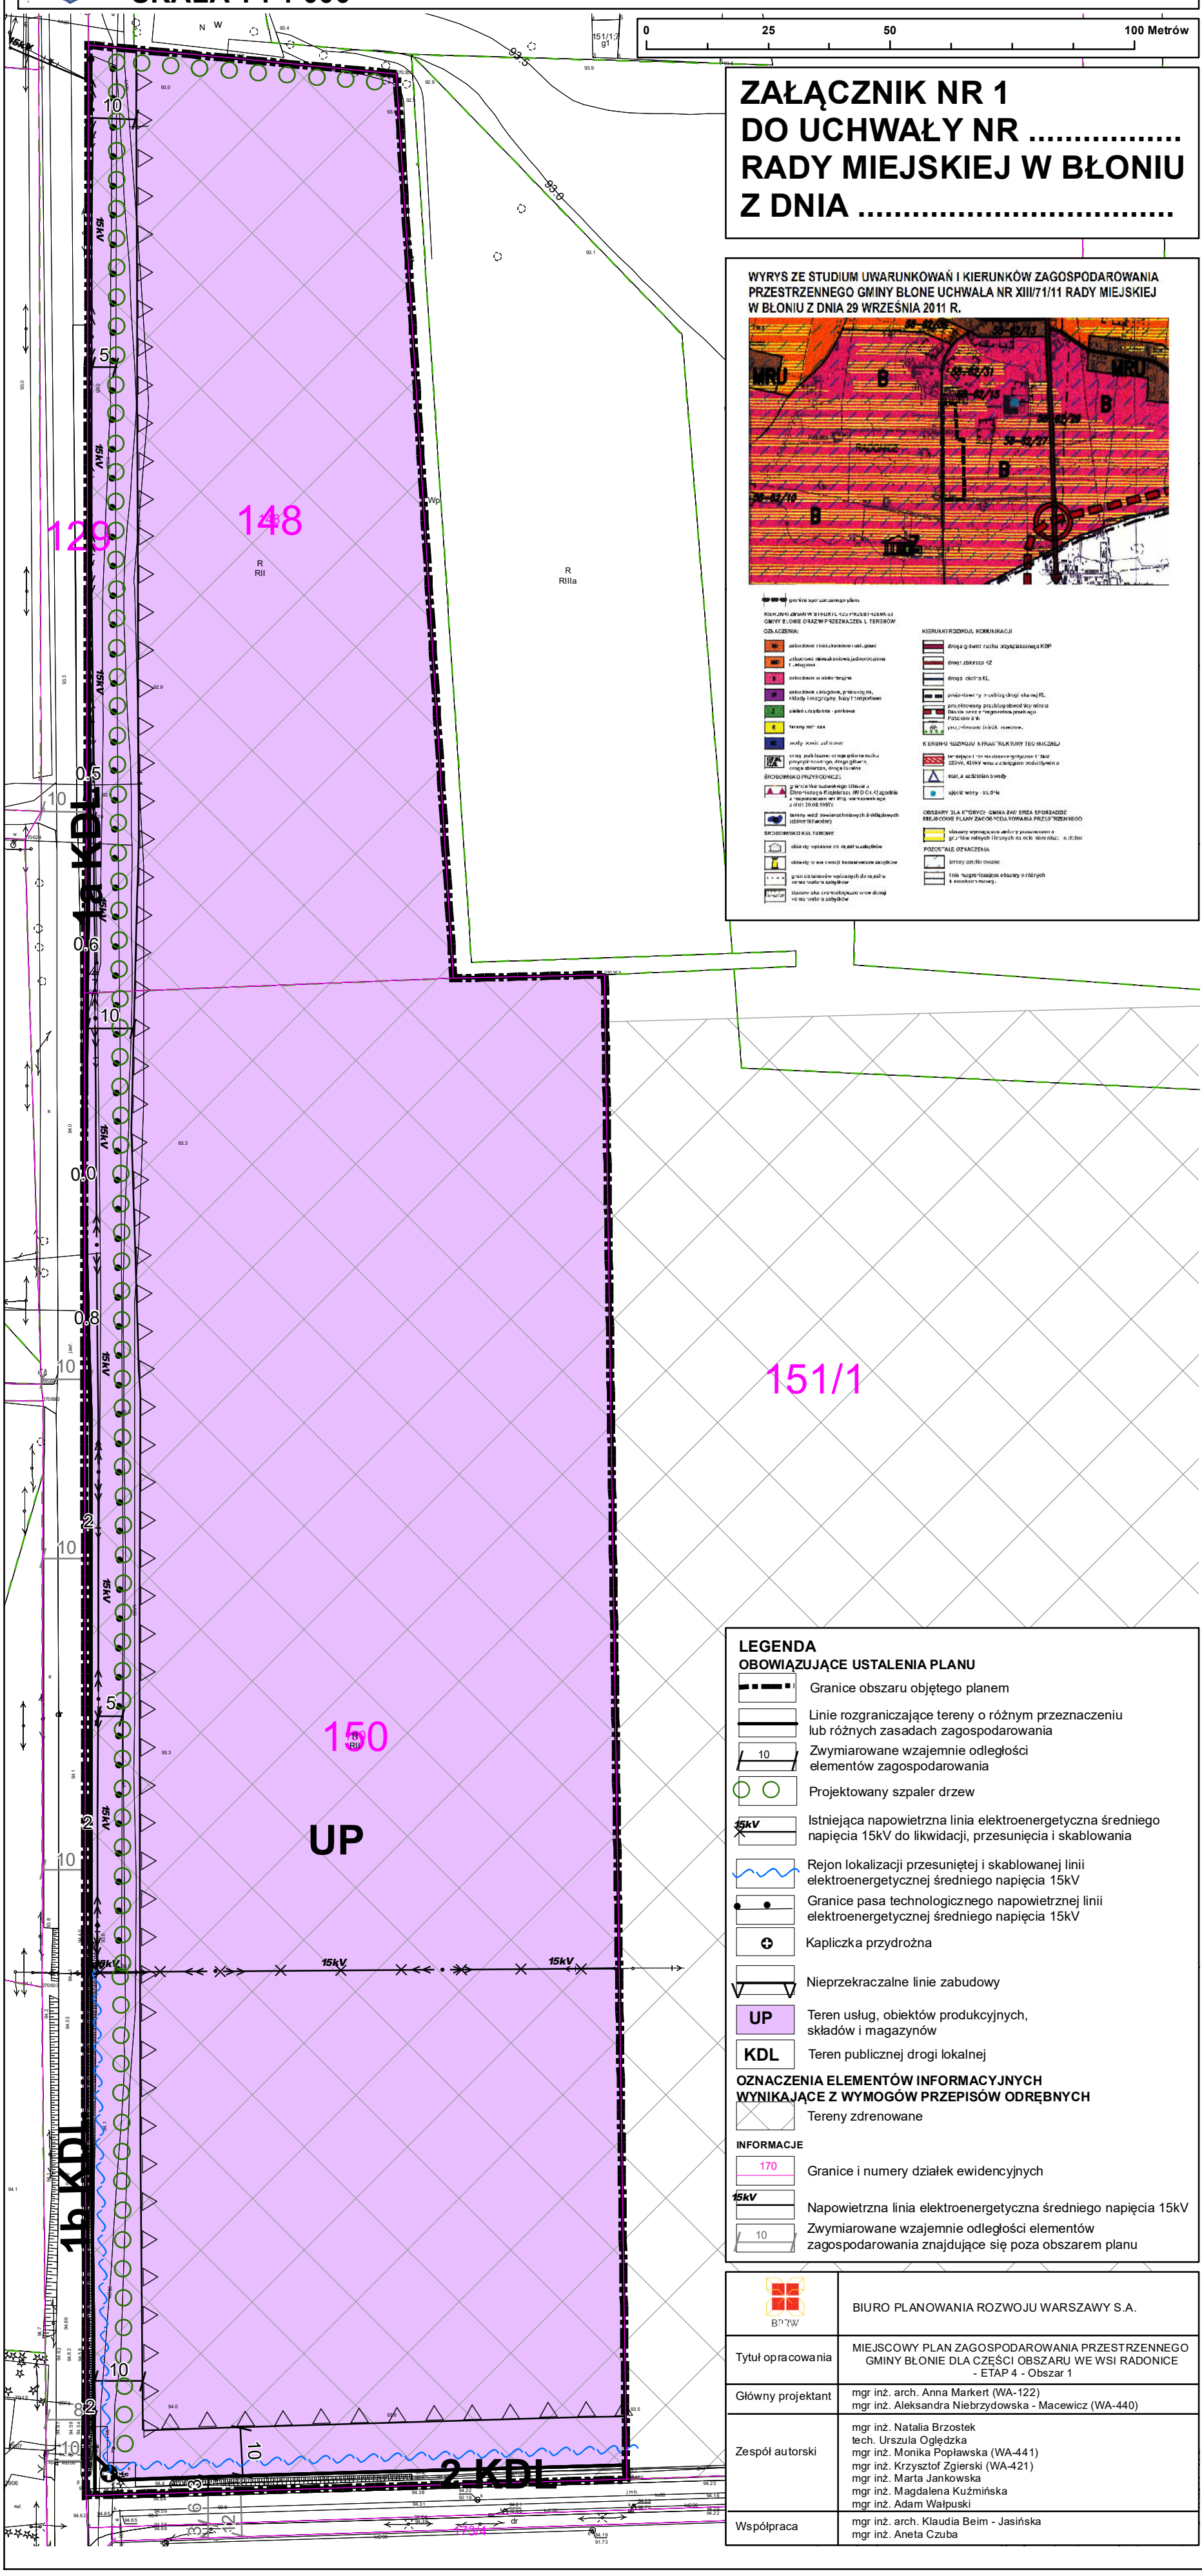

BPRW	BIURO PLANOWANIA ROZWOJU WARSZAWY S.A.
Tytuł opracowania	MIEJSCOWY PLAN ZAGOSPODAROWANIA PRZESTRZENNEGO GMINY BŁONIE DLA CZĘŚCI OBSZARU WE WSI RADONICE - ETAP 4 - Obszar 1
Główny projektant	mgr inż. arch. Anna Markert (WA-122) mgr inż. Aleksandra Niebrzydowska - Macewicz (WA-440)
Zespół autorski	mgr inż. Natalia Brzostek tech. Urszula Oględzka mgr inż. Monika Popławska (WA-441) mgr inż. Krzysztof Zgierski (WA-421) mgr inż. Marta Jankowska mgr inż. Magdalena Kuźmińska mgr inż. Adam Wałpuski
Współpraca	mgr inż. arch. Klaudia Beim - Jasińska mgr inż. Aneta Czuba