Powiatowy Ośrodek Dokumentacji Geodezyjnej i Kartograficznej w Ożarowie Maz.
KOPIA MAPY WEDŁUG STANU ARCHIWALNEGO
Skala 1:1000
Województwo:mazowieckie Powiat: warszawski zachodni
Jenostka ewidencyjna : Błonie
Obręb : 0023;Działka : 17/11

Powiatowy Ośrodek Dokumentacji Geodezyjnej i Kartograficznej
Pracownia Udostępniania Informacji i Baz Danych
ul. Poznańska 152, 05-850 Ożarów Maz.
tel. (+4822) 753 73 66, fax 753 73 44

PODGIK, EG. 7430180184 3/09

STAROSTA POWIATU WARSZAWSKIEGO ZACHODNIEGO
POWIATOWY OŚRODEK DOKUMENTACJI GEODEZYJNEJ I KARTOGRAFICZNEJ
w Ożarowie Mazowieckim
Reprodukowanie, rozpowszechnianie i rozprowadzanie niniejszego dokumentu wymaga zezwolenia, o którym mowa w art. 18 ustawy z dn. 17 maja 1989 r. Prawo geodezyjne i kartograficzne (Dz.U. Nr 30 poz. 163 z późniejszymi zmianami).
Ożarów Mazowiecki dn. 27 MAJ 2009
Z UPOWAŻNIENIA STAROSTY
Ewa Molek
Podinspektor Powiatowy

Załącznik do uchwały Nr. VI/38/11 Rady Miejskiej w Błoniu z dnia 18.04.2011.

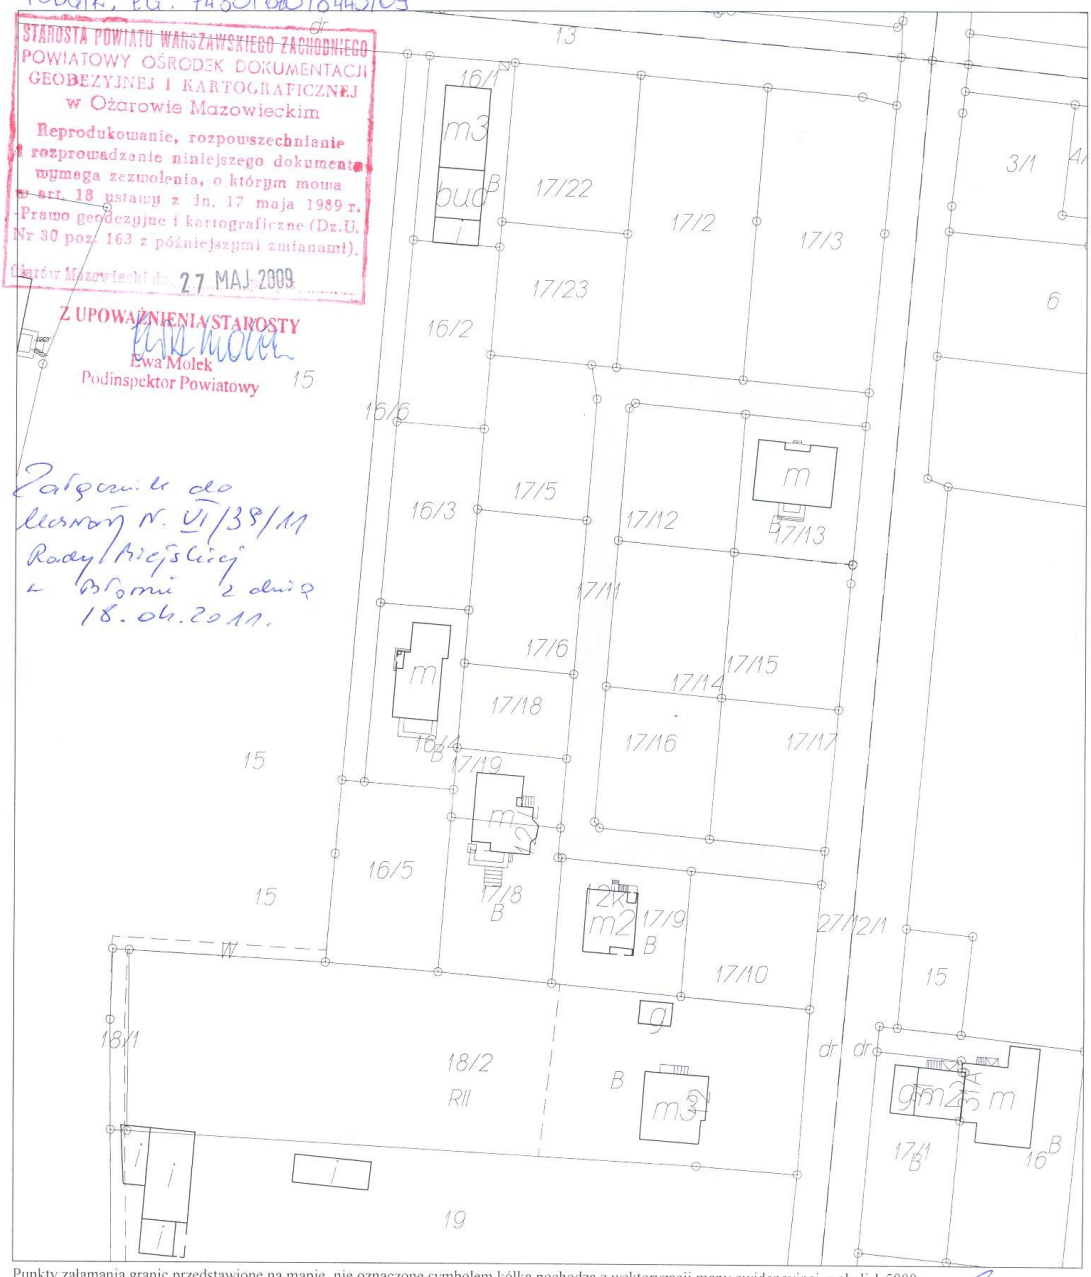

Punkty załamania granic przedstawione na mapie, nie oznaczone symbolem kółka pochodzą z wektoryzacji mapy ewidencyjnej w skali 1:5000.
Położenie tych punktów może nie spełniać wymagań dokładnościowych przewidzianych
Rozporządzeniem Ministra Rozwoju Regionalnego i Budownictwa w sprawie ewidencji gruntów i budynków (Dz U Nr 38 poz 454 z 2001 r.)

PRZEWODNICZĄCY RADY
Jacek Fuglewicz

Opracowano systemem GEO-MAP. Skala 1 : 1000. Wydrukował(a) : Paulina Cieslik dn. : 2009.05.27 godz: 14:29:06. Strona 1/1