STUDIUM UWARUNKOWAŃ I KIERUNKÓW ZAGOSPODAROWANIA PRZESTRZENNEGO MIASTA BŁONIE I GMINY BŁONIE

RAPORT O STANIE ISTNIEJĄCYM

SKALA 1:40 000

KANALIZACJA

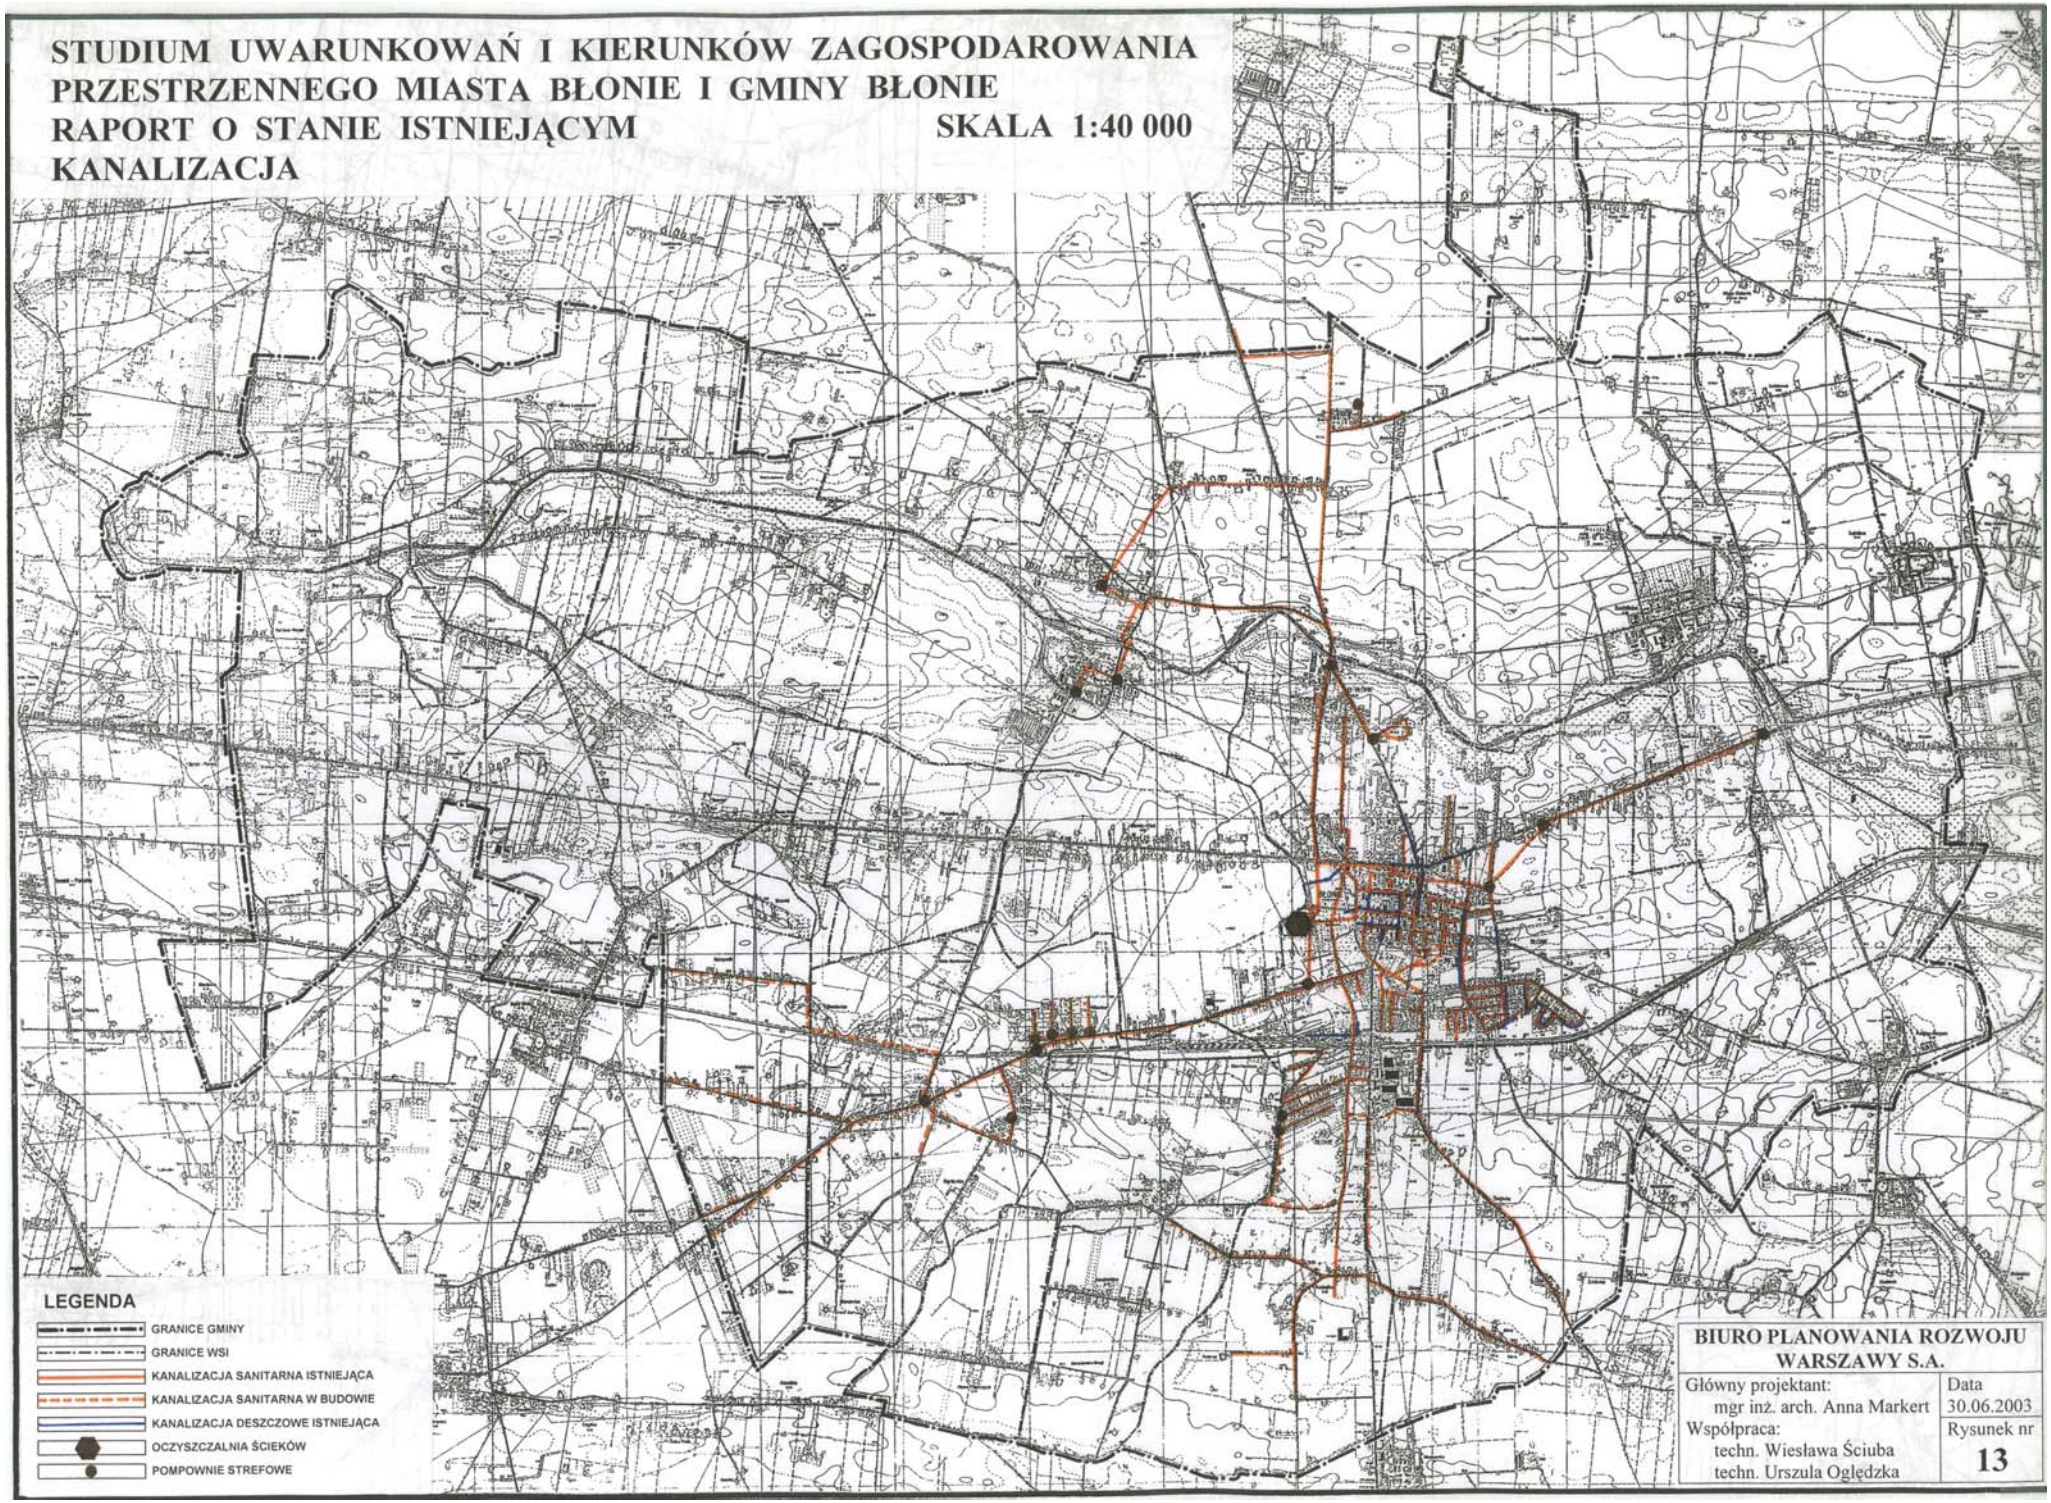

BIURO PLANOWANIA ROZWOJU WARSZAWY S.A.	
Główny projektant: mgr inż. arch. Anna Markert	Data 30.06.2003
Współpraca: techn. Wiesława Ściuba, techn. Urszula Oględzka	Rysunek nr 13