STUDIUM UWARUNKOWAŃ I KIERUNKÓW ZAGOSPODAROWANIA PRZESTRZENNEGO MIASTA BŁONIE I GMINY BŁONIE

KONCEPCJA OBSŁUGI GAZOWNICTWO

SKALA 1:40 000

ZAŁĄCZNIK
DO UCHWAŁY NR 41/X/2003
RADY MIEJSKIEJ W BŁONIU
Z DNIA 30 CZERWCA 2003 R

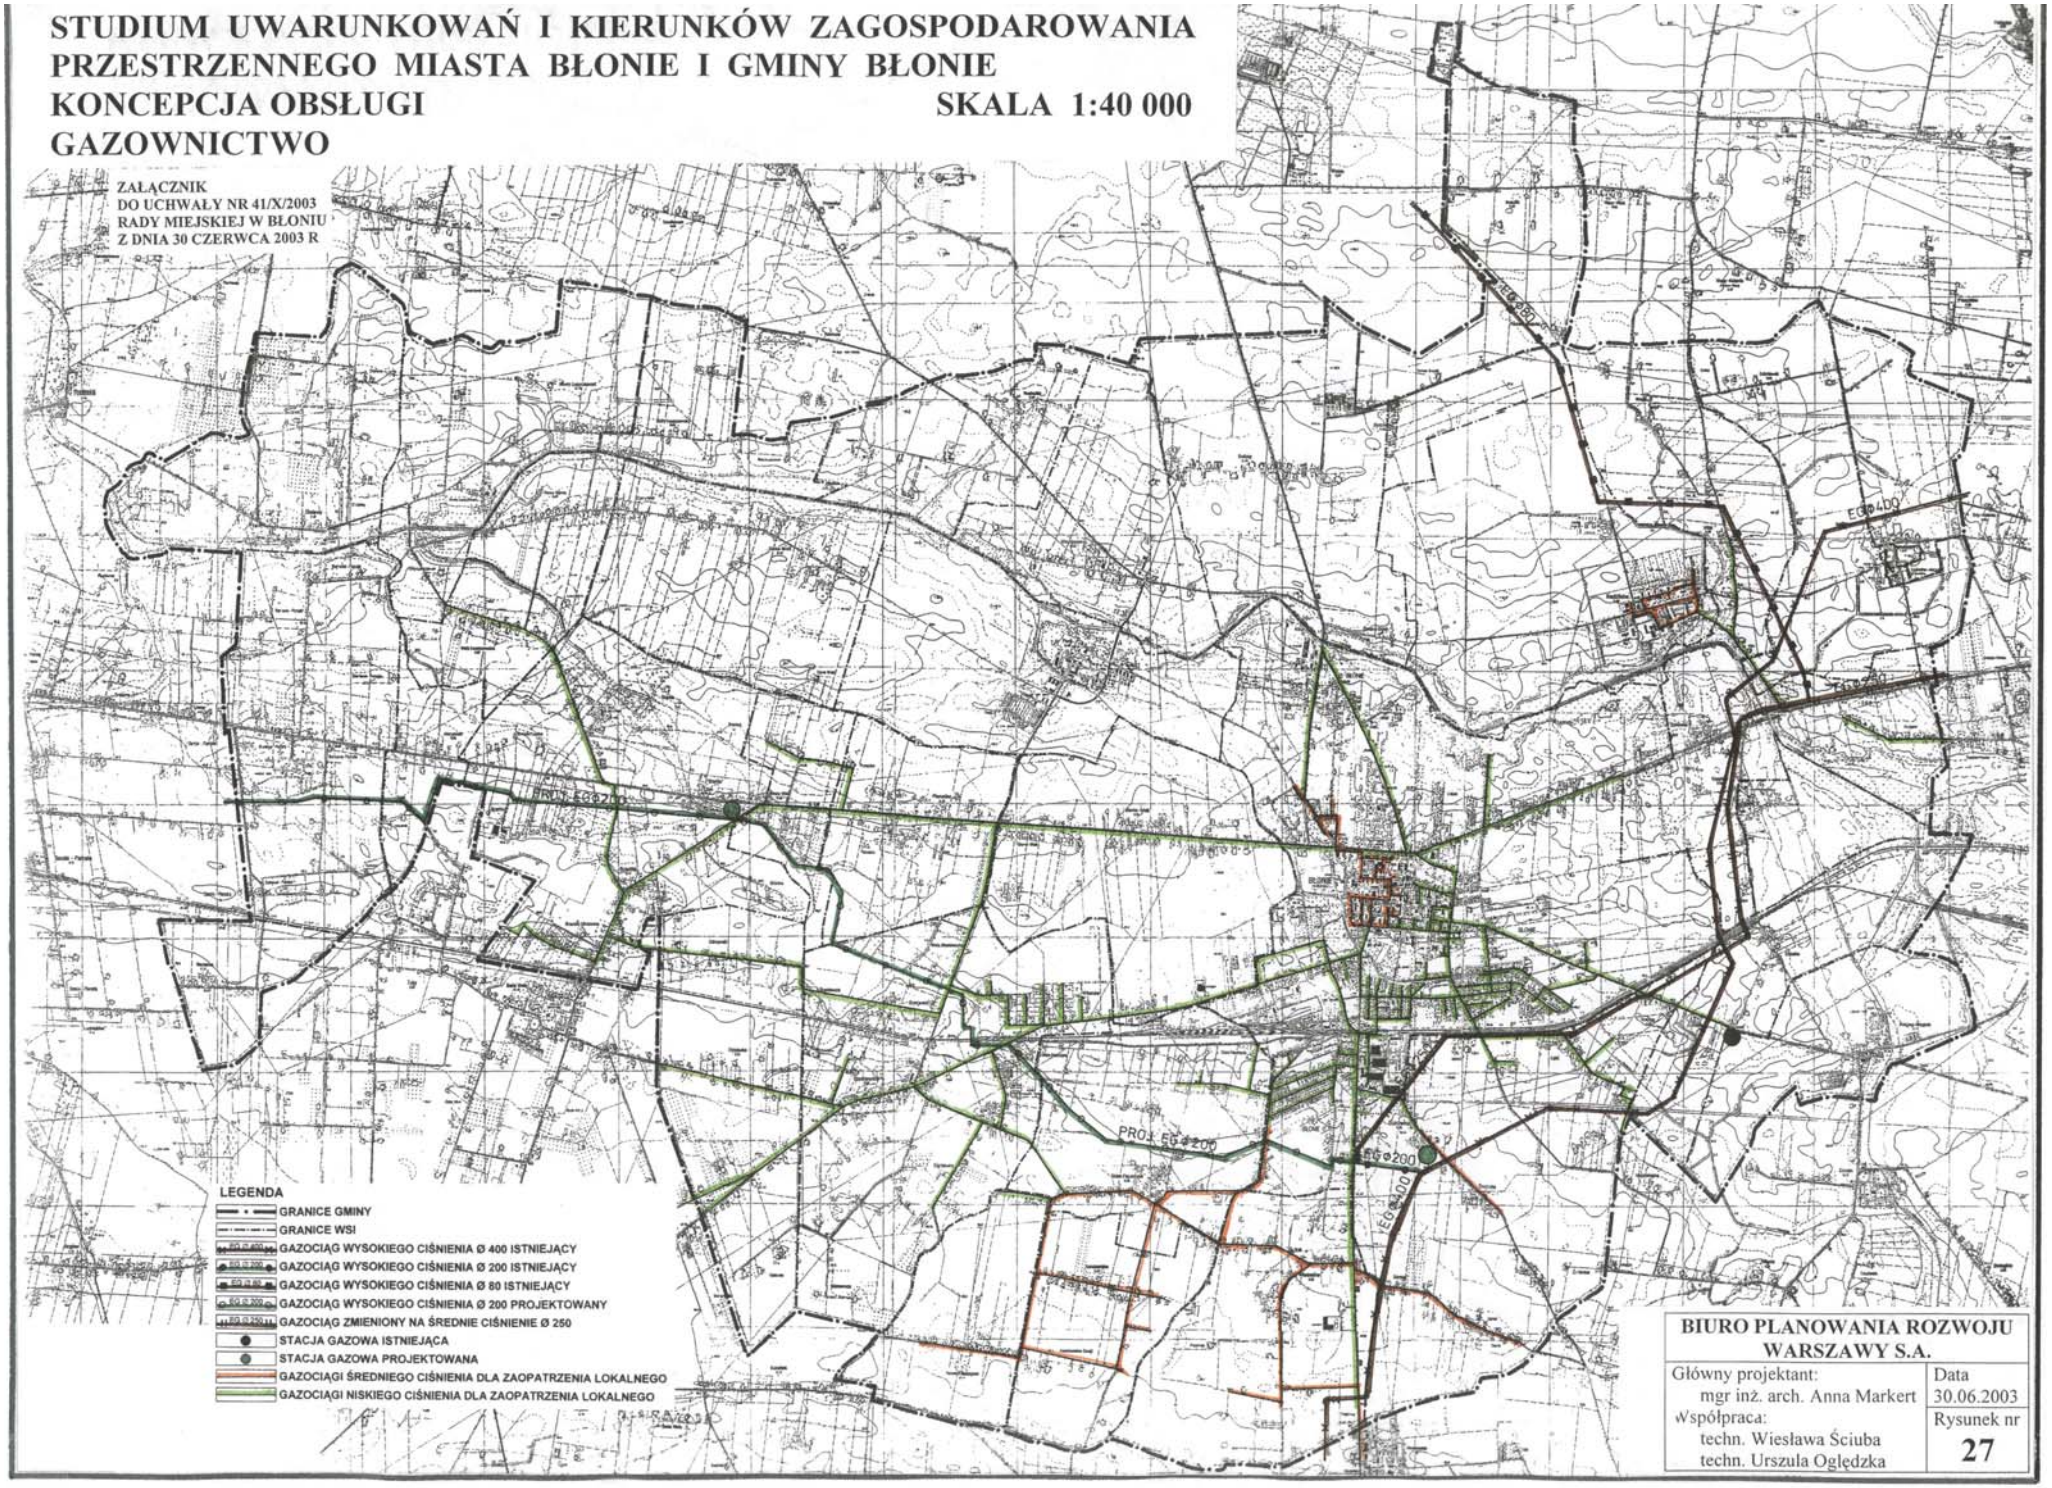

BIURO PLANOWANIA ROZWOJU WARSZAWY S.A.	
Główny projektant: mgr inż. arch. Anna Markert Współpraca: techn. Wiesława Ściuba, techn. Urszula Oględzka	Data 30.06.2003 Rysunek nr 27