Ośrodek Dokumentacji Geodezyjnej i Kartograficznej w Ożarowie Maz.
KOPIA MAPY WEDŁUG STANU ARCHIWALNEGO
Skala 1:500
Województwo:mazowieckie Powiat: warszawski zachodni
Jenostka ewidencyjna : Błonie
Obręb : 0016;Działka : 59

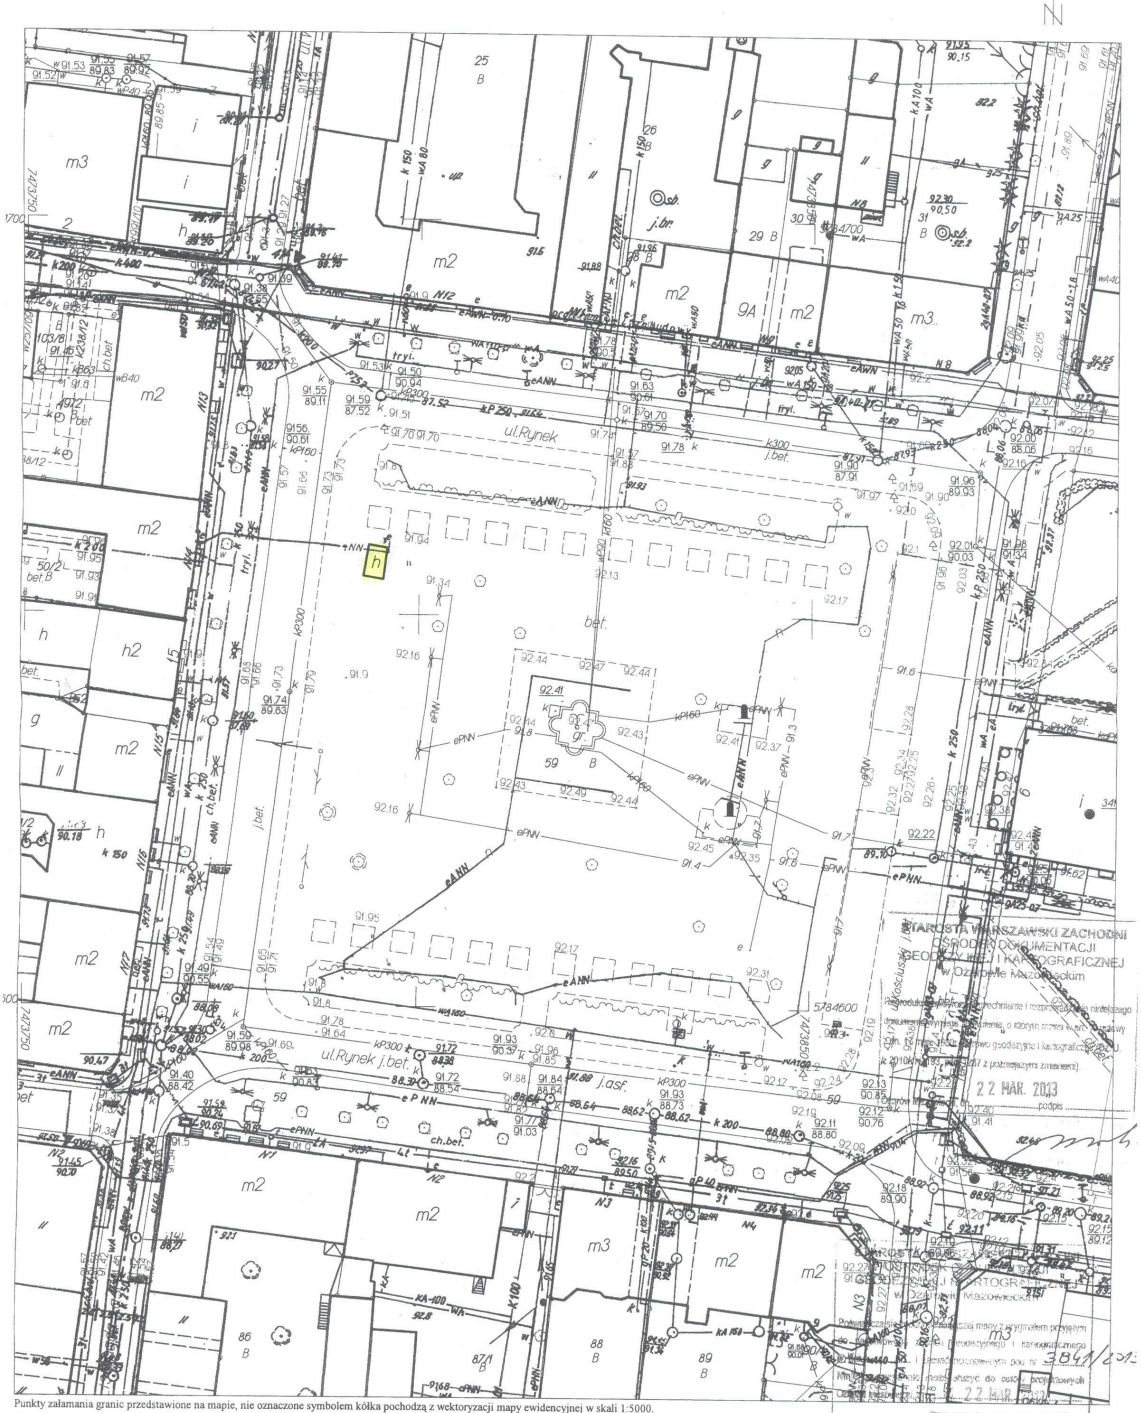

Punkty załamania granic przedstawione na mapie, nie oznaczone symbolem kółka pochodzą z wektoryzacji mapy ewidencyjnej w skali 1:5000.
Położenie tych punktów może nie spełniać wymagań dokładnościowych przewidzianych
Rozporządzeniem Ministra Rozwoju Regionalnego i Budownictwa w sprawie ewidencji gruntów i budynków (Dz U Nr 38 poz 454 z 2001 r.)

Załącznik do uchwały Nr XXXII/254/13 Rady Miejskiej w Błoniu z dnia 25 marca 2013 r.

Opracowano systemem GEO-MAP. Skala 1 : 500, PL-2000. Wydrukował(a) : Sebastian Szuba dn. : 2013.03.22 godz: 11:56:09. Strona 1/1

PRZEWODNICZĄCY RADY
Jacek Kowalczyk