MIEJSCOWY PLAN ZAGOSPODAROWANIA PRZESTRZENNEGO CZĘŚCI WSI RADONICE PRZY OBWODNICY - ETAP 1

SKALA 1:1000

ZAŁĄCZNIK NR 1
DO UCHWAŁY NR.....
RADY MIEJSKIEJ W BŁONIU
Z DNIA .....

0 20 40 60 80 100m

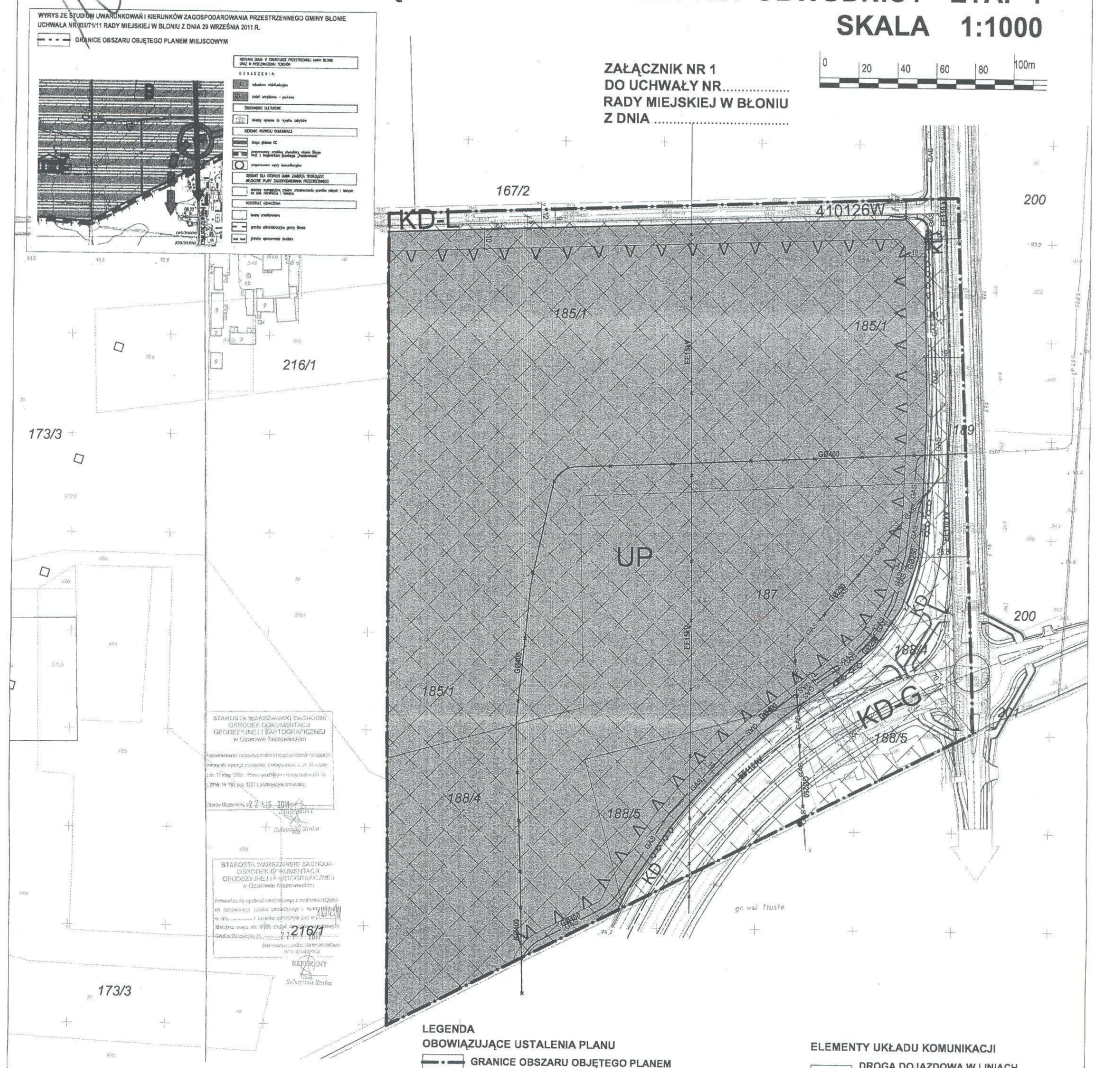

BIURO PLANOWANIA ROZWOJU WARSZAWY S.A.		
GŁÓWNY PROJEKTANT	mgr inż. arch. Anna Markert	upr. urb. nr 428/88 WA-122
WSPÓŁPRACA	mgr inż. Aleksandra Niebrzydowska - Mecewicz tech. arch. Urszula Ogiejdła mgr inż. Monika Popławska tech. arch. Wiesława Ścisłoa inż. Natalia Brzostak mgr inż. Krzysztof Żyliński	WA-421
TYTUŁ OPRACOWANIA	MIEJSCOWY PLAN ZAGOSPODAROWANIA PRZESTRZENNEGO CZĘŚCI WSI RADONICE PRZY OBWODNICY - ETAP 1	
TYTUŁ RYSUNKU	RYSUNEK PLANU	SKALA 1:1000

LEGENDA

OBOWIĄZUJĄCE USTALENIA PLANU

- GRANICE OBSZARU OBJĘTEGO PLANEM
- LINIE ROZGRANICZAJĄCE TERENY O RÓŻNYM PRZEZNACZENIU LUB RÓŻNYCH ZASADACH ZAGOSPODAROWANIA
- 12 — ZWYMIAROWANE WZAJEMNE ODLEGŁOŚCI ELEMENTÓW ZAGOSPODAROWANIA
- 15110kV — NAPOWIETRZNA LINIA ELEKTROENERGETYCZNA 15kV DO PRZEBUDOWY I ZMIANY PRZEBIEGU
- GØ250 — GAZOCIĄG ŚREDNIEGO CIŚNIENIA Ø250 DO ZMIANY PRZEBIEGU
- GØ250 — GAZOCIĄG ŚREDNIEGO CIŚNIENIA Ø250 W NOWYM PRZEBIEGU
- GØ400 — GAZOCIĄG WYSOKIEGO CIŚNIENIA Ø400 DO ZMIANY PRZEBIEGU
- GØ400 — GAZOCIĄG WYSOKIEGO CIŚNIENIA Ø400 W NOWYM PRZBIEGU
- LINIE ZABUDOWY NIEPRZEKRACZALNE
- UP — TEREN USŁUG, OBIEKTÓW PRODUKCYJNYCH, SKŁADÓW I MAGAZYNÓW
- KD-G — TEREN PUBLICZNEJ DROGI GŁÓWNEJ
- KD-L — TEREN PUBLICZNEJ DROGI LOKALNEJ

OZNACZENIE ELEMENTÓW INFORMACYJNYCH WYNIKAJĄCYCH Z WYMOGÓW PRZEPISÓW ODRĘBNYCH

- TERENY ZMELIOROWANE

INFORMACJE

- GRANICA GMINY
- GRANICE WSI
- GRANICE DZIAŁEK EWIDENCYJNYCH
- 151/2 — NUMERY DZIAŁEK EWIDENCYJNYCH

ELEMENTY UKŁADU KOMUNIKACJI

- KD — DROGA DOJAZDOWA W LINIACH ROZGRANICZAJĄCYCH DROGI KD-G
- LINIE ROZGRANICZAJĄCE DRÓG POZA OBSZAREM PLANU
- GEOMETRYCZNY UKŁAD JEZDNI
- KIERUNKI ROZWOJU KOMUNIKACJI
- ŚCIEŻKI ROWEROWE

INFRASTRUKTURA TECHNICZNA

- PRZEWODY TELEKOMUNIKACYJNE
- NAPOWIETRZNE LINIE ELEKTROENERGETYCZNE nn
- GAZOCIĄGI ŚREDNIEGO CIŚNIENIA
- WODOCIĄG
- 110kV — PROJEKTOWANA KABLOWA LINIA ELEKTROENERGETYCZNA 110kV